

Εἰς θέσιν: Συλιαδες-Αγίας Φωτίας-Σηπείας



ΗΛΕΓΧΘΗ υπό της Υπηρεσίας ως εμφάνι-
ται εις φύλλα- ~~απολογισμών~~ και ~~επιβαλλόμενα~~ ή υπ' αλλη

3

ημερ. 19/11/49 Ε. Α. Λίμας 1:50 19/11/1949


ΑΙΚΑΤΕΡΙΝΗ Μ. ΛΙΟΥΔΑΚ
ΠΟΛΙΤΙΚΟΣ ΥΠ/ΚΟΥ Δ.Ε. ΕΤΙ 1992

ΕΥΑΓΓΕΛΟΣ ΝΙΚ. ΟΡΑΚΙΑΔΑΚΗΣ
ΑΡΧΙΤΕΚΤΟΝ ΜΗΧΑΝΙΚΟΣ


DELL' UNIVERSITA' DI FIRENZE
'Ελευθ. Βενιζέλου 43 Σ Η Τ Ε Ι
'Αριθ. Μητρ. Τ.Ε.Ε. 24678 ΤΗΛ. 22.9




προσοψις

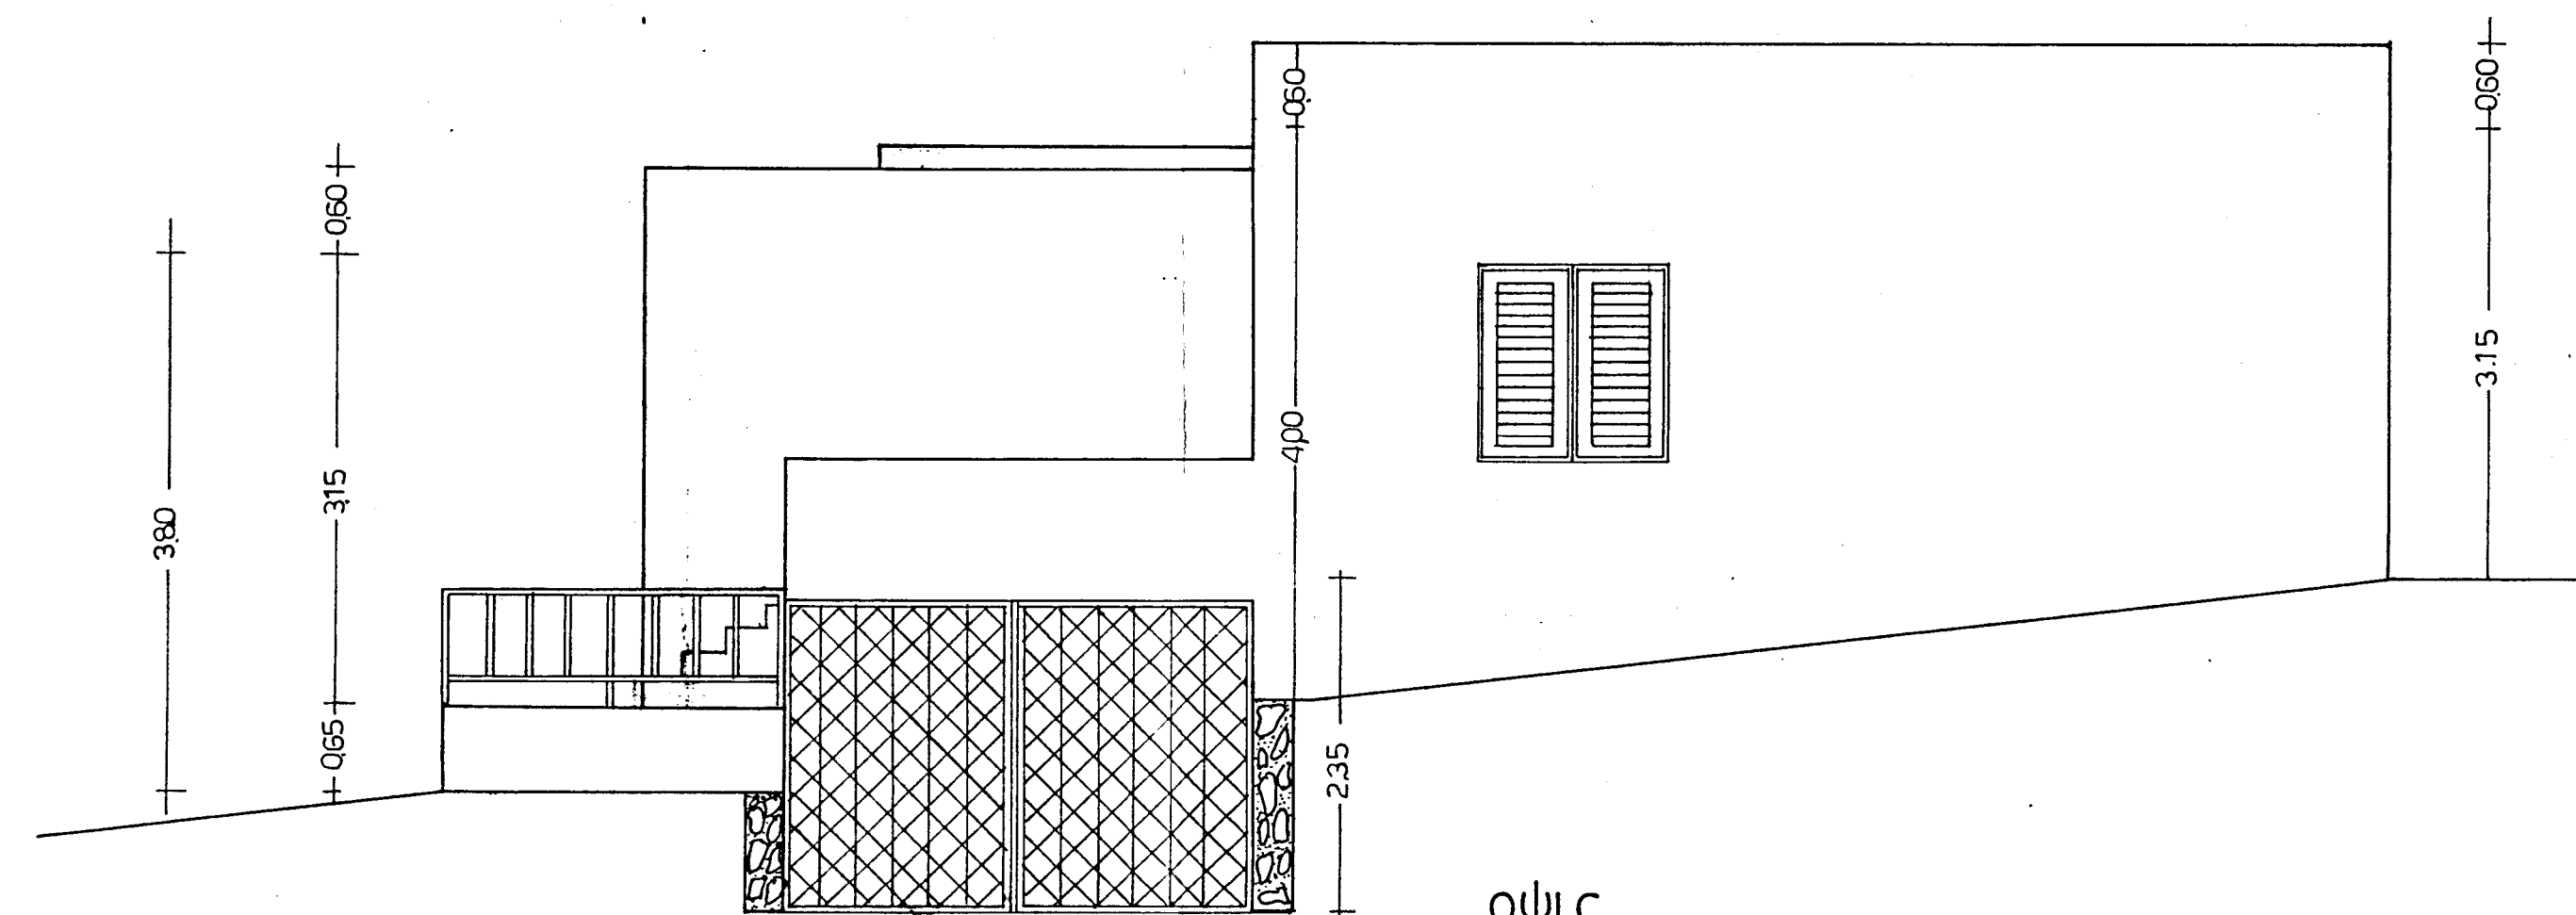

οψις

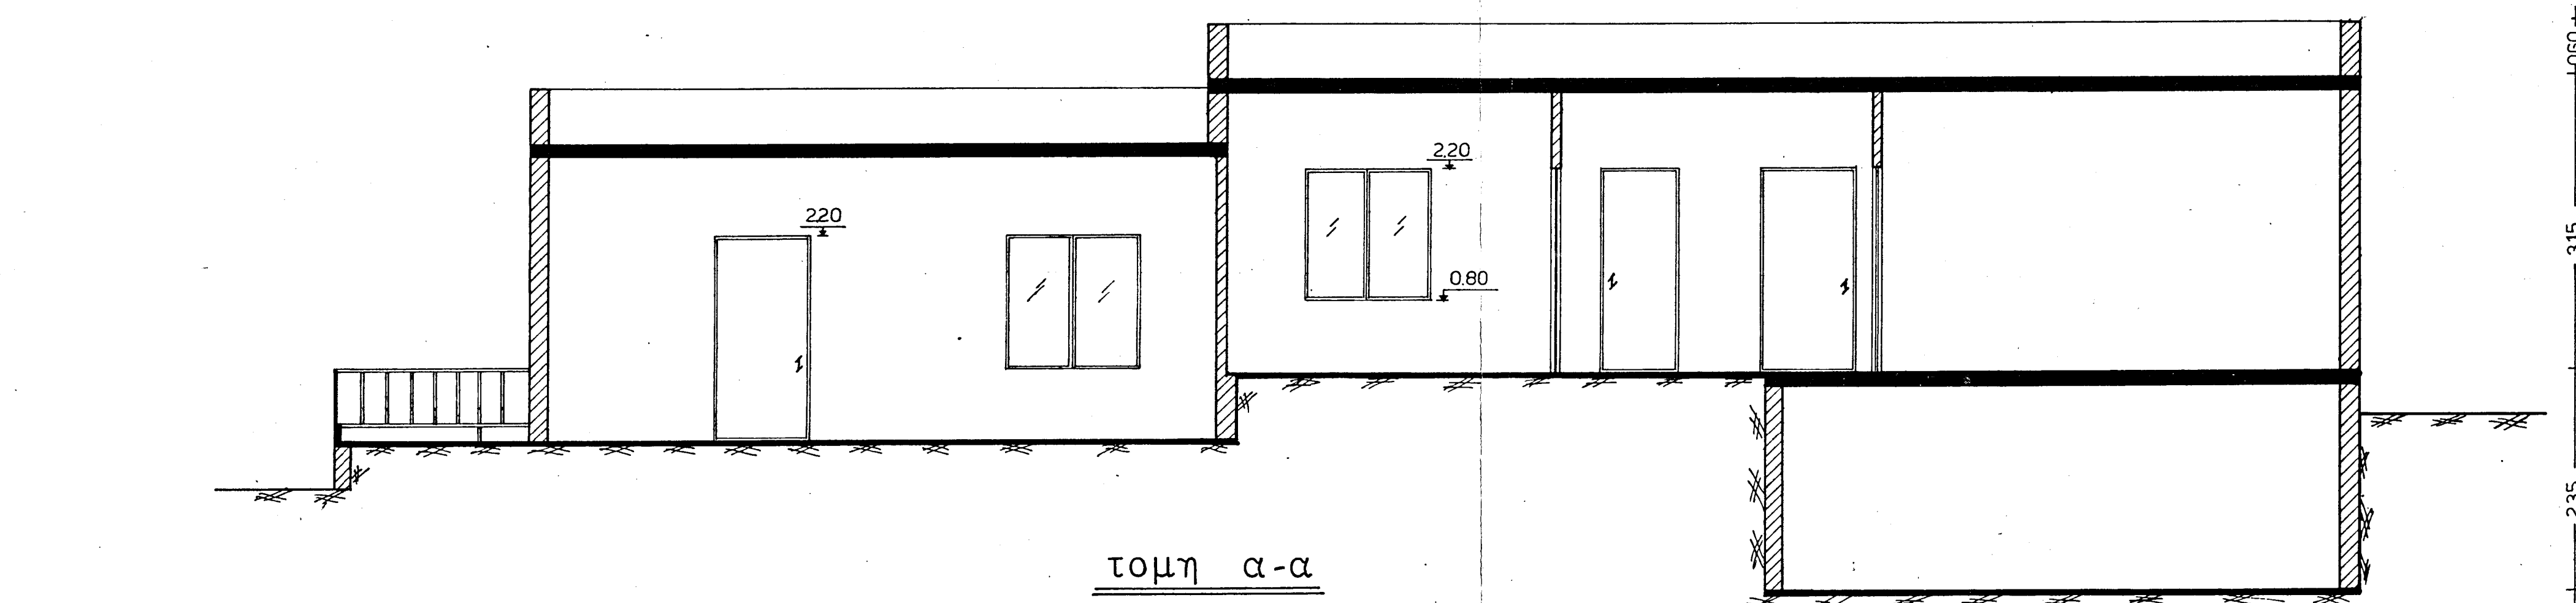

τομή α-α

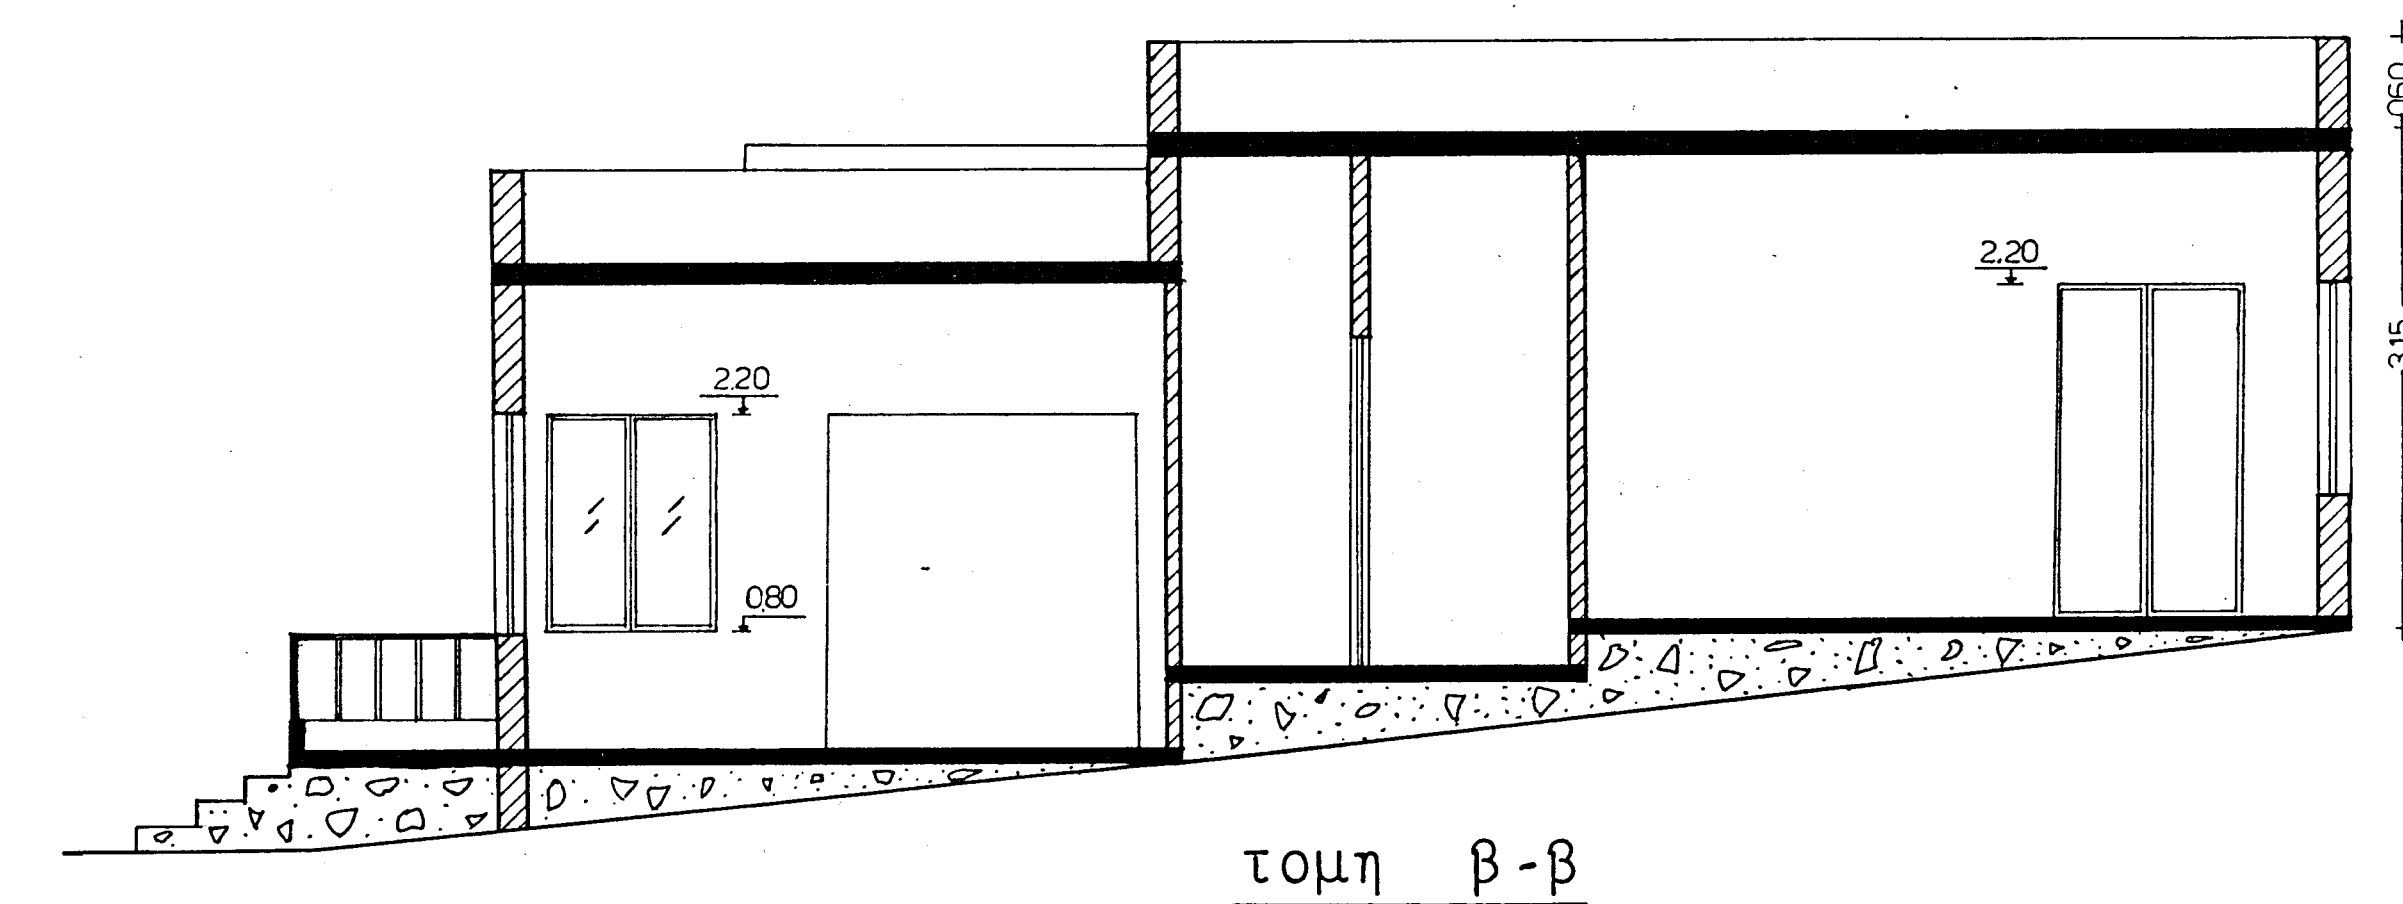

τομή β-β