

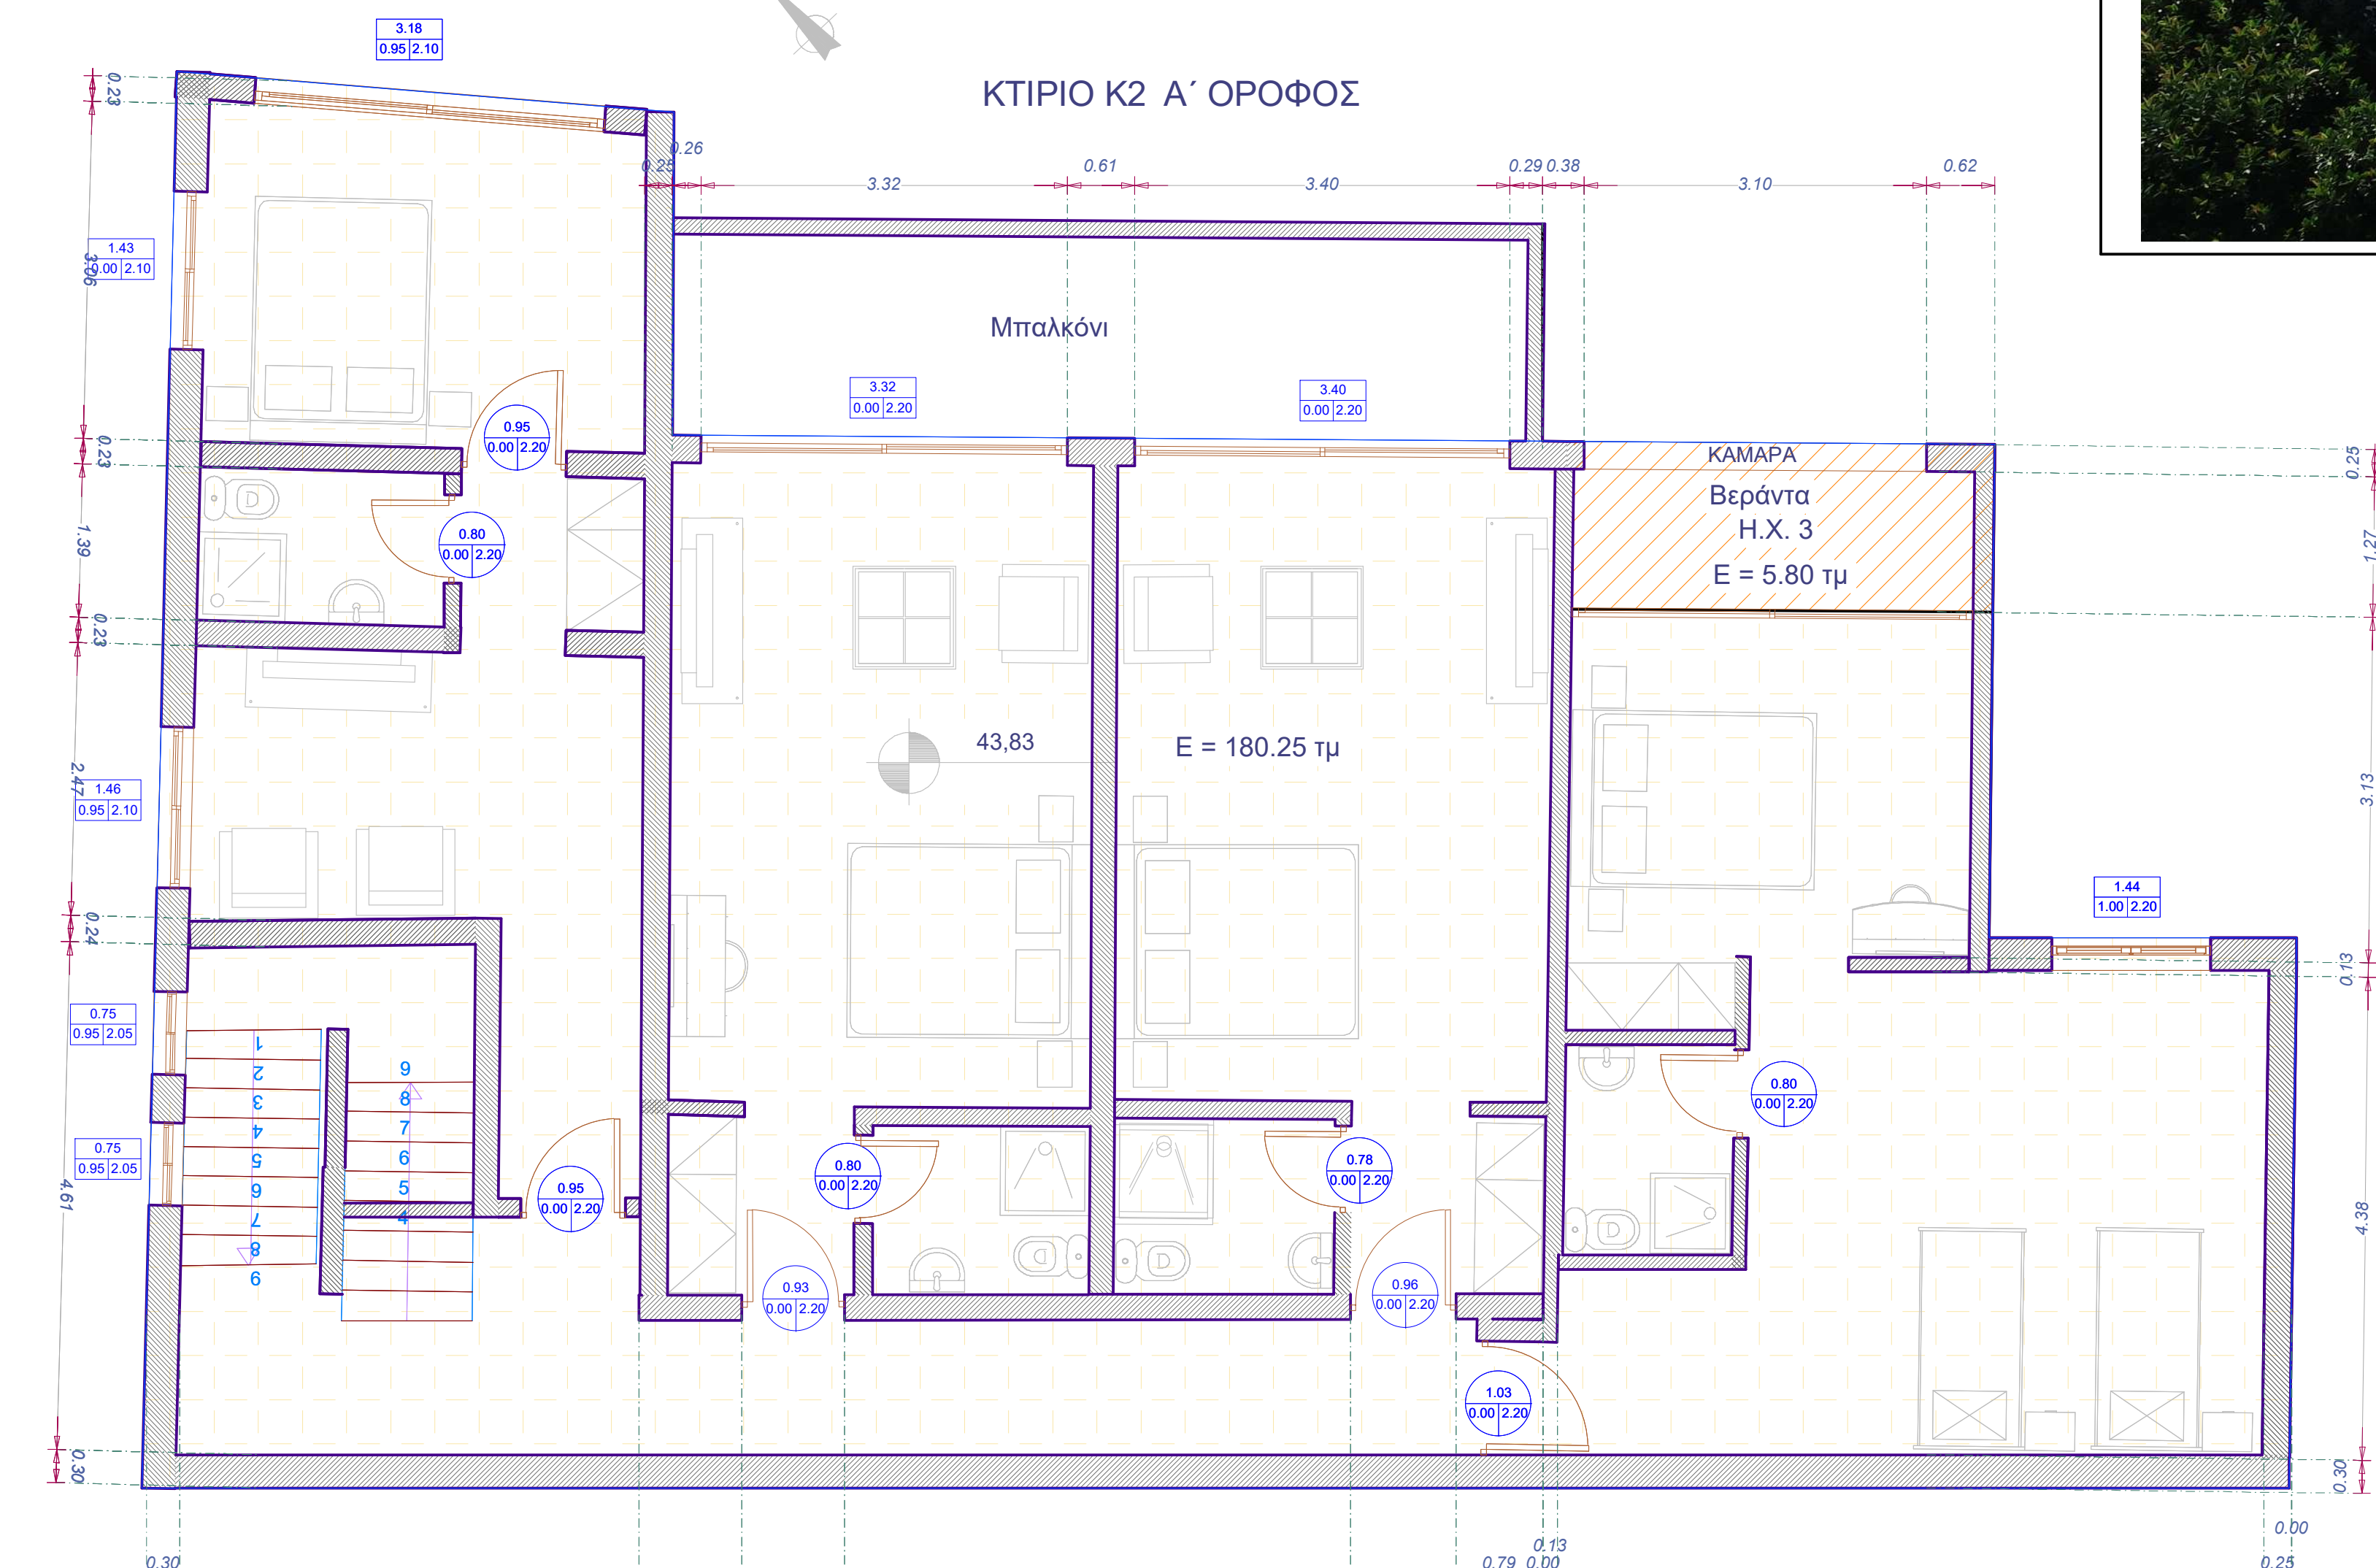
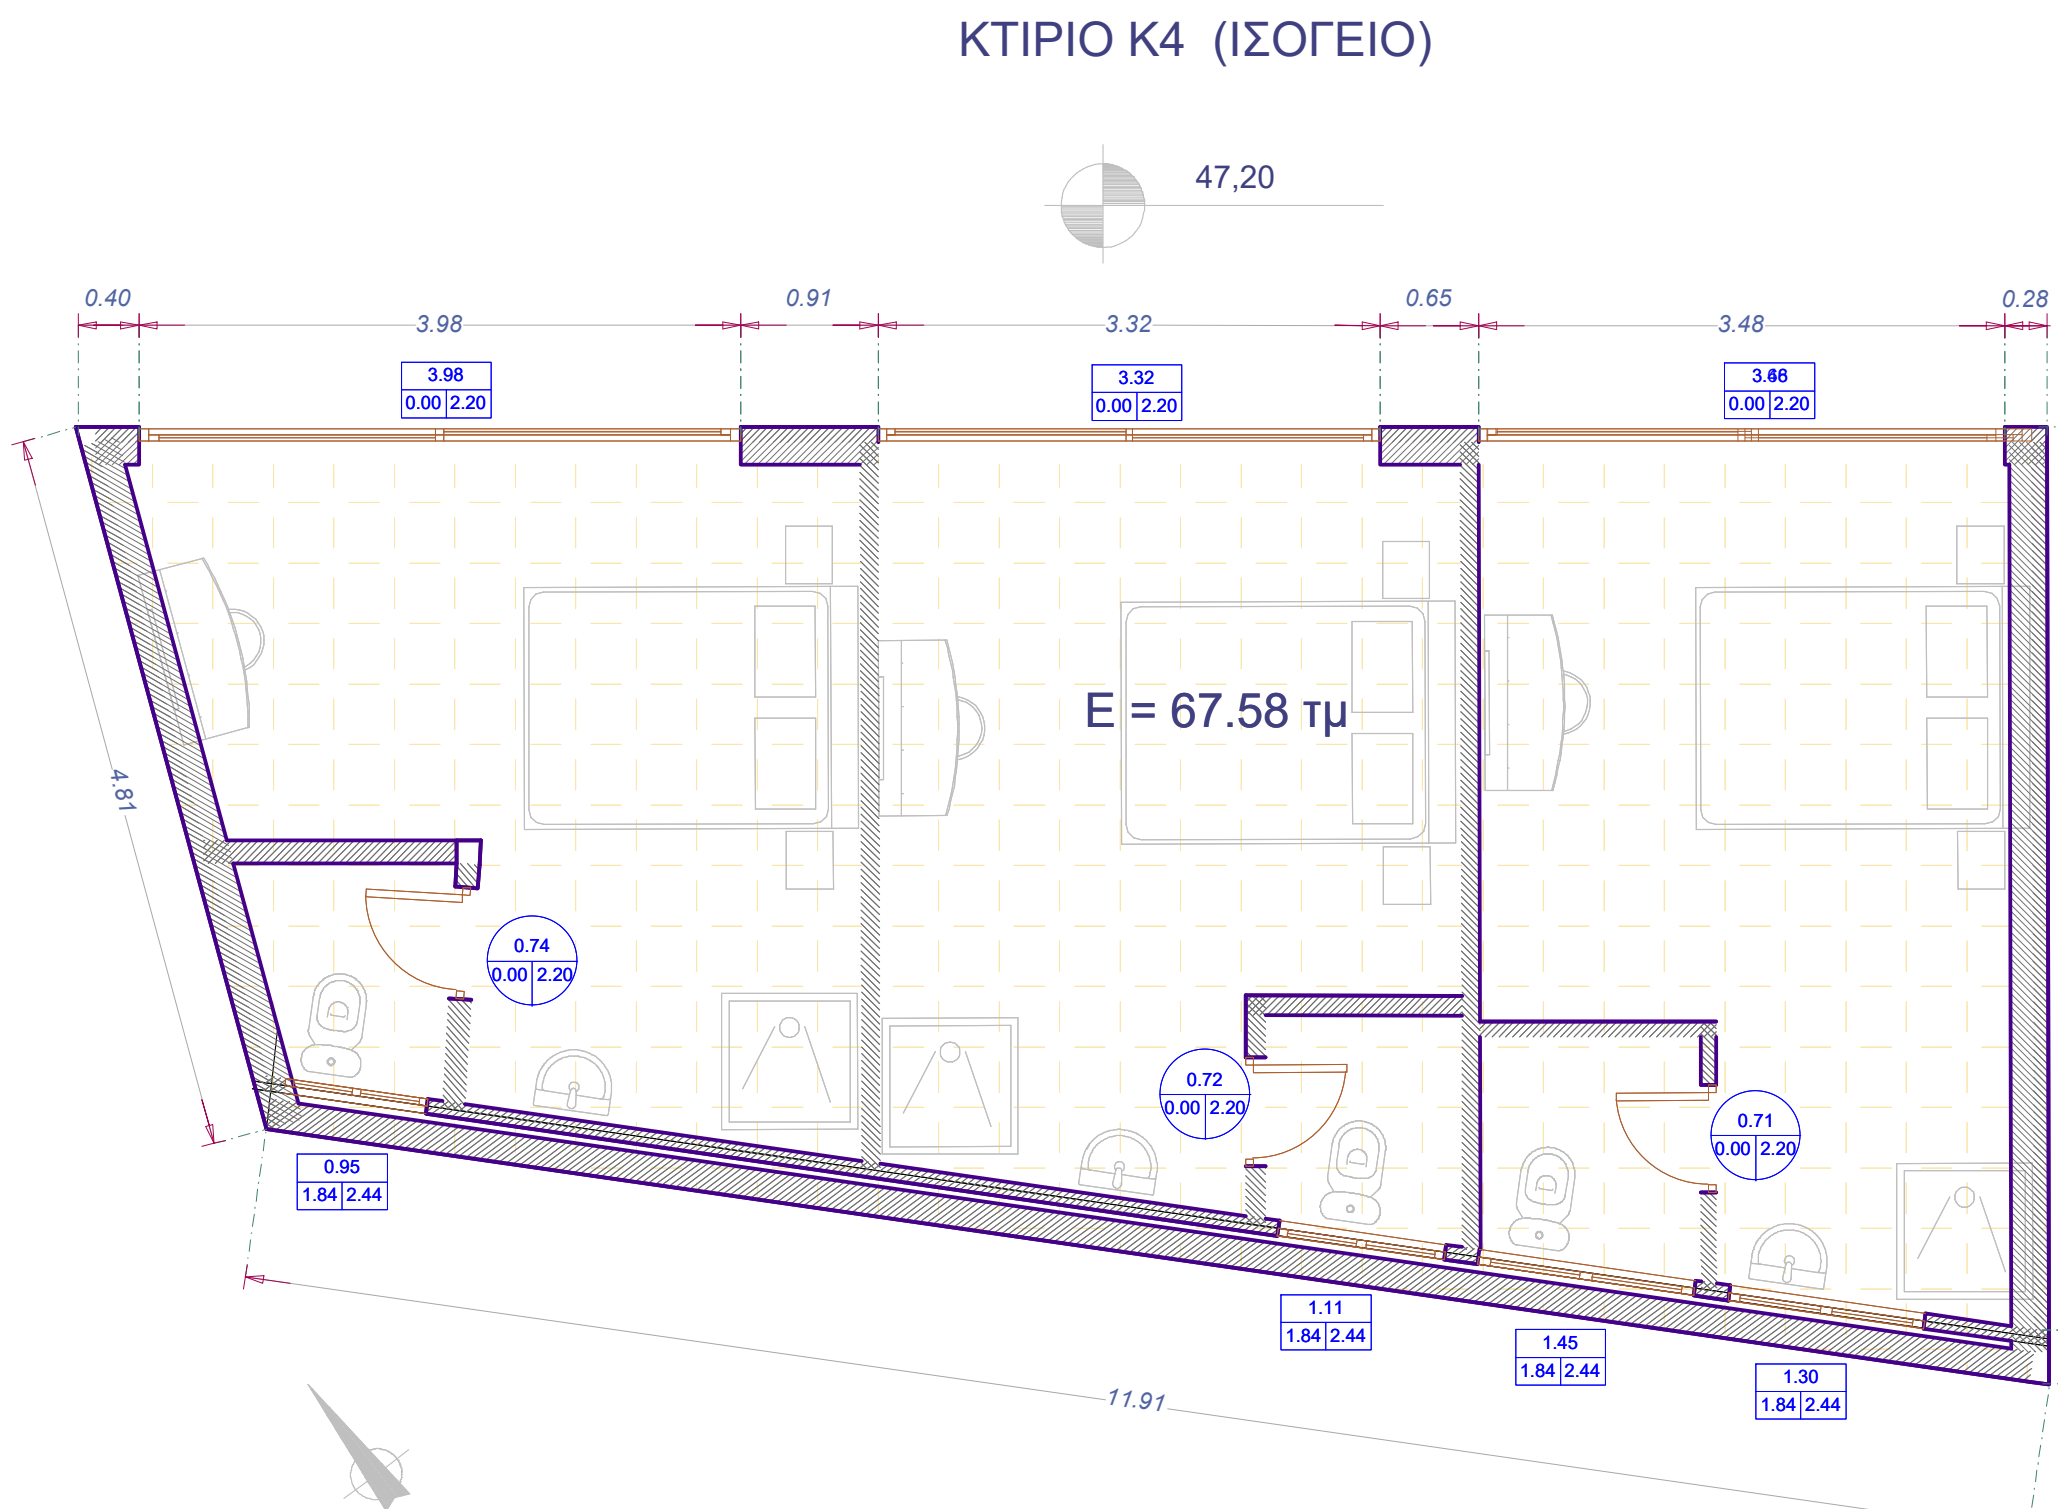
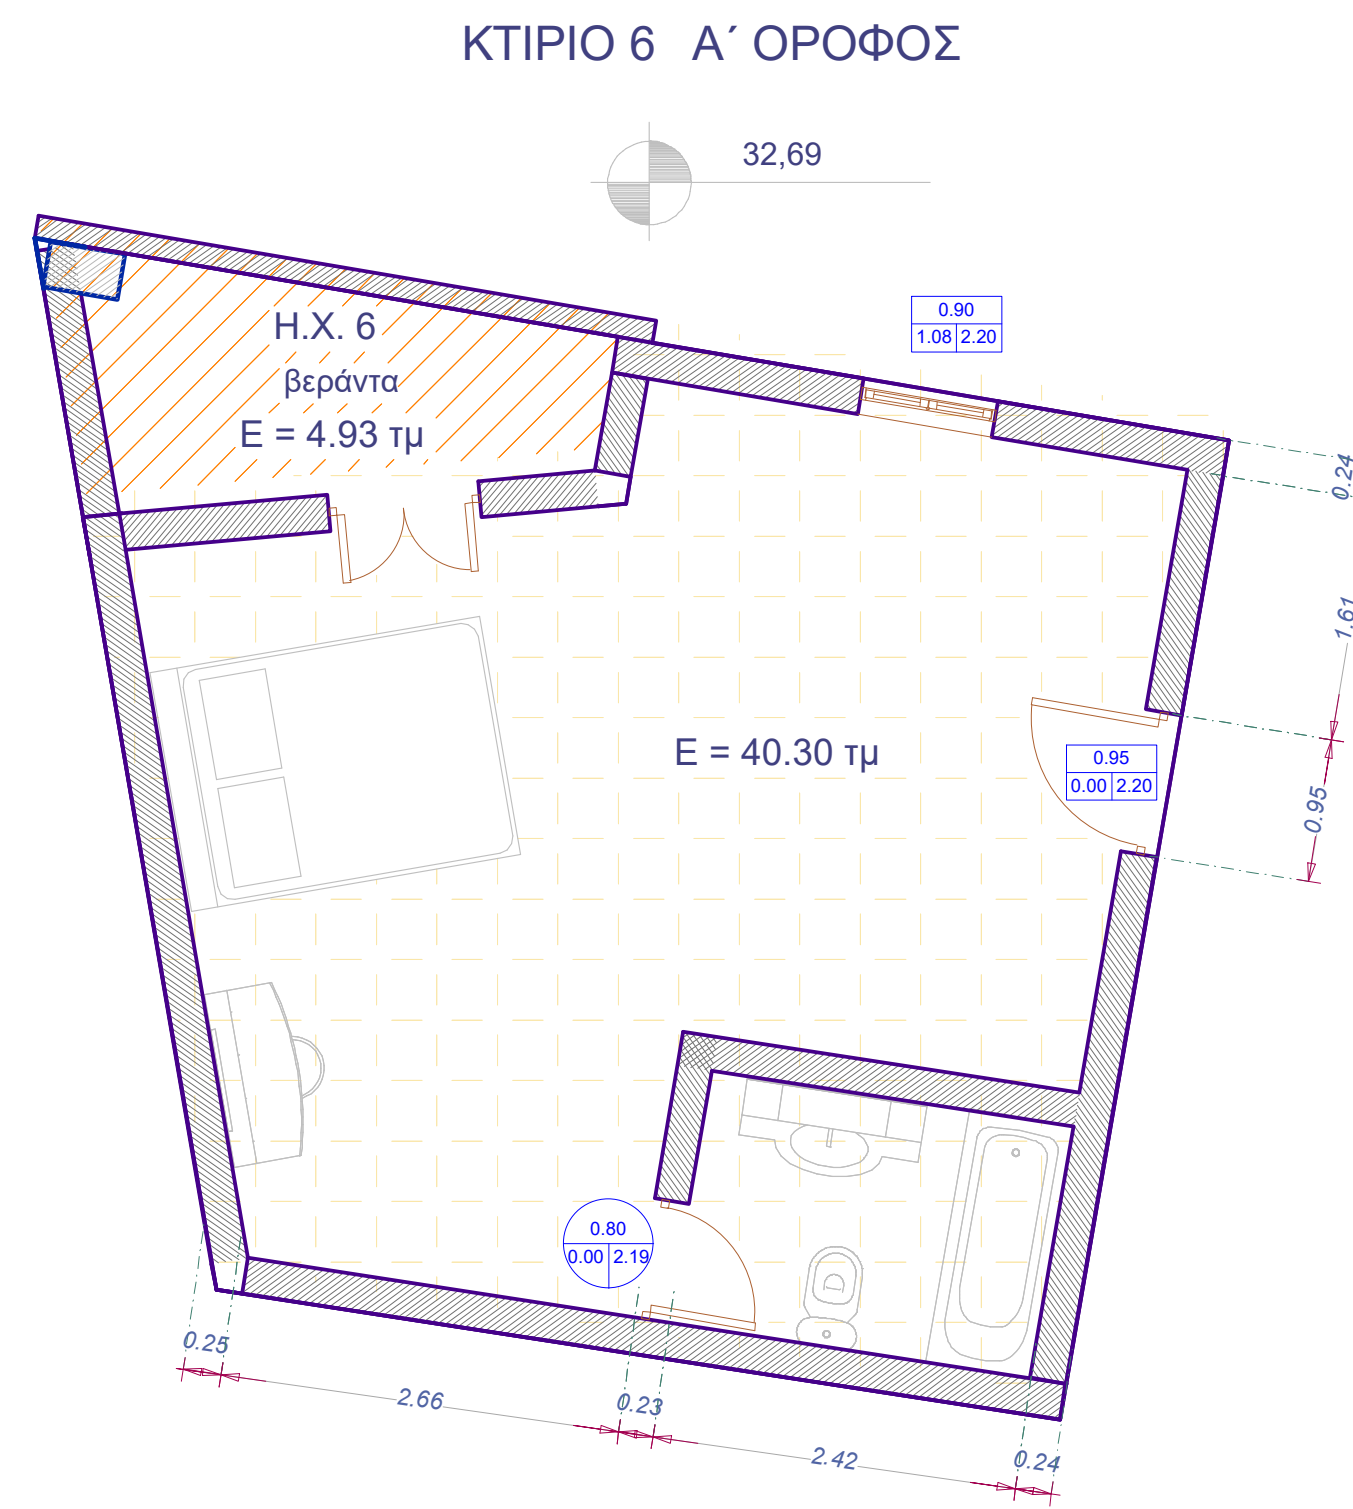
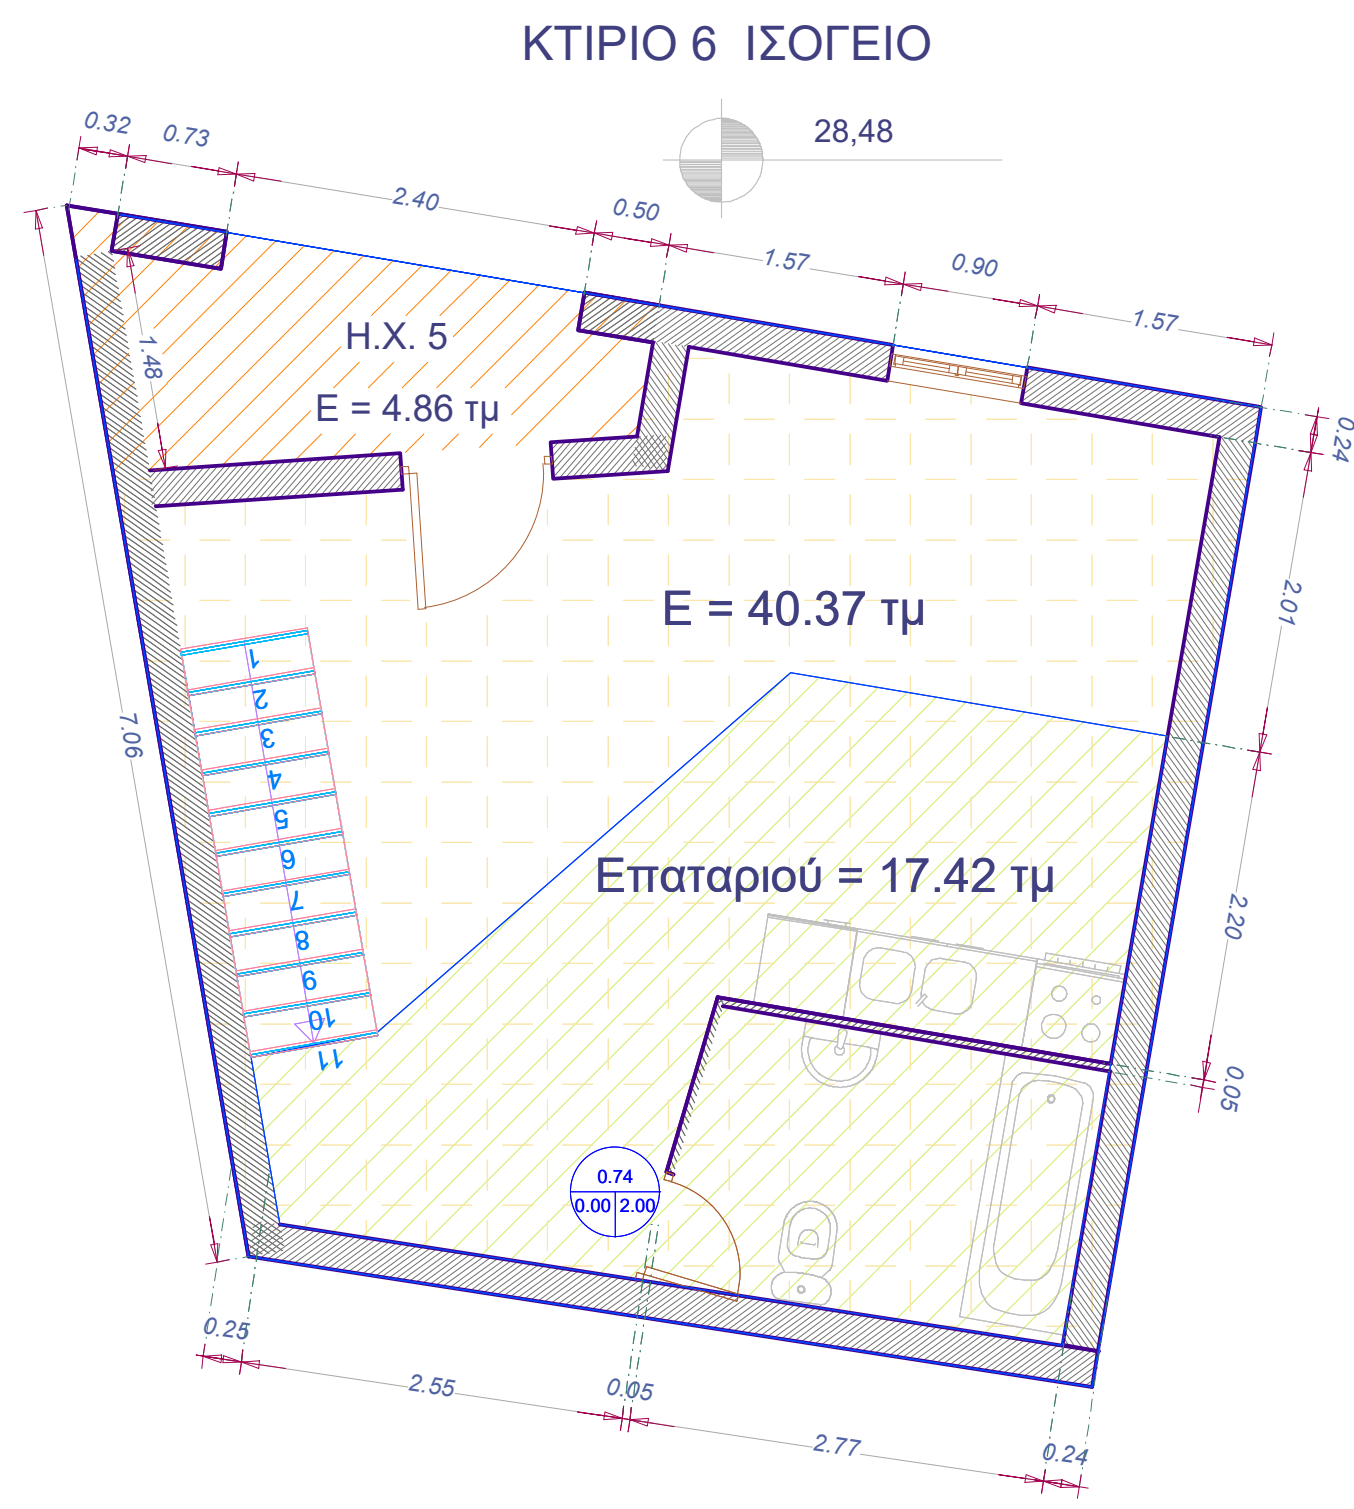
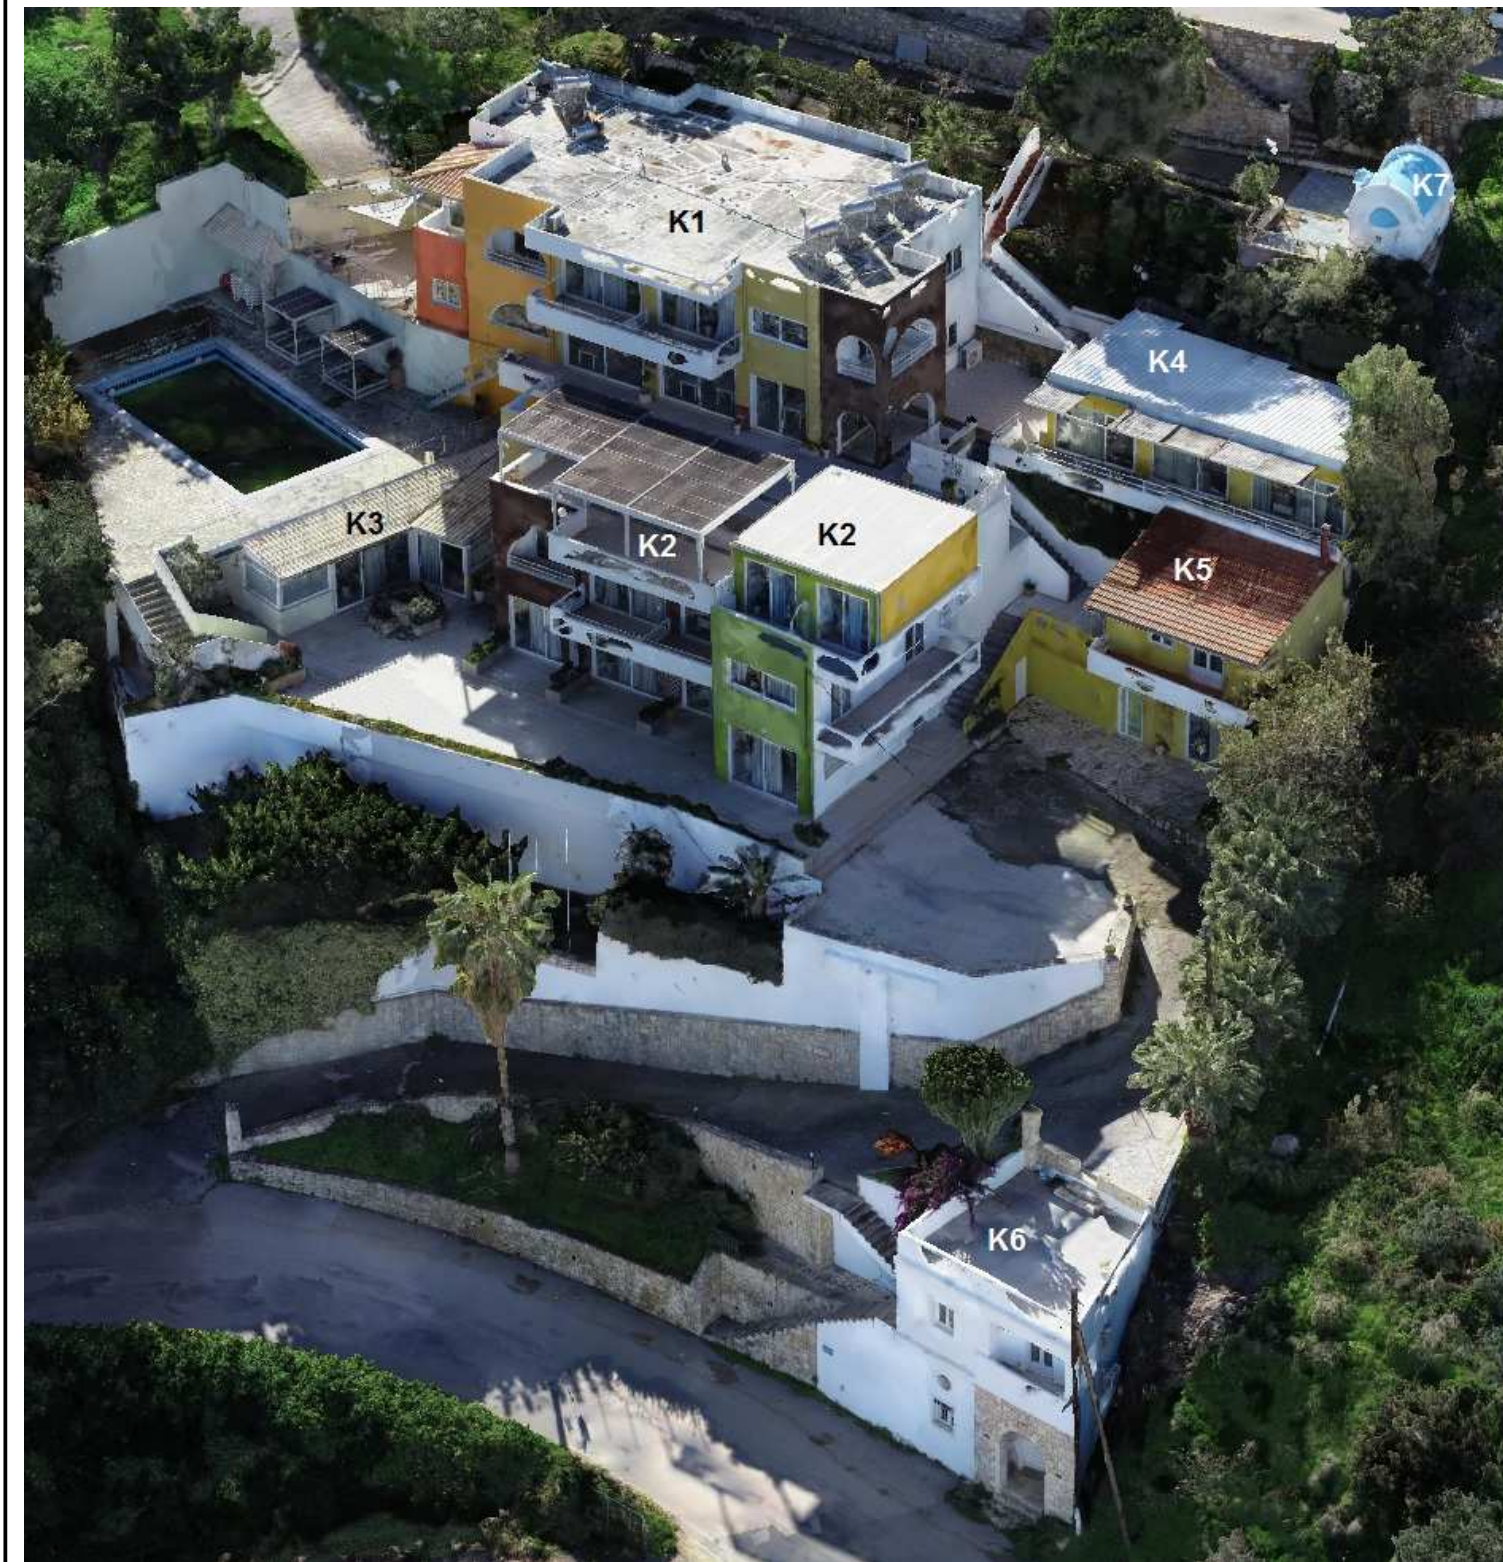
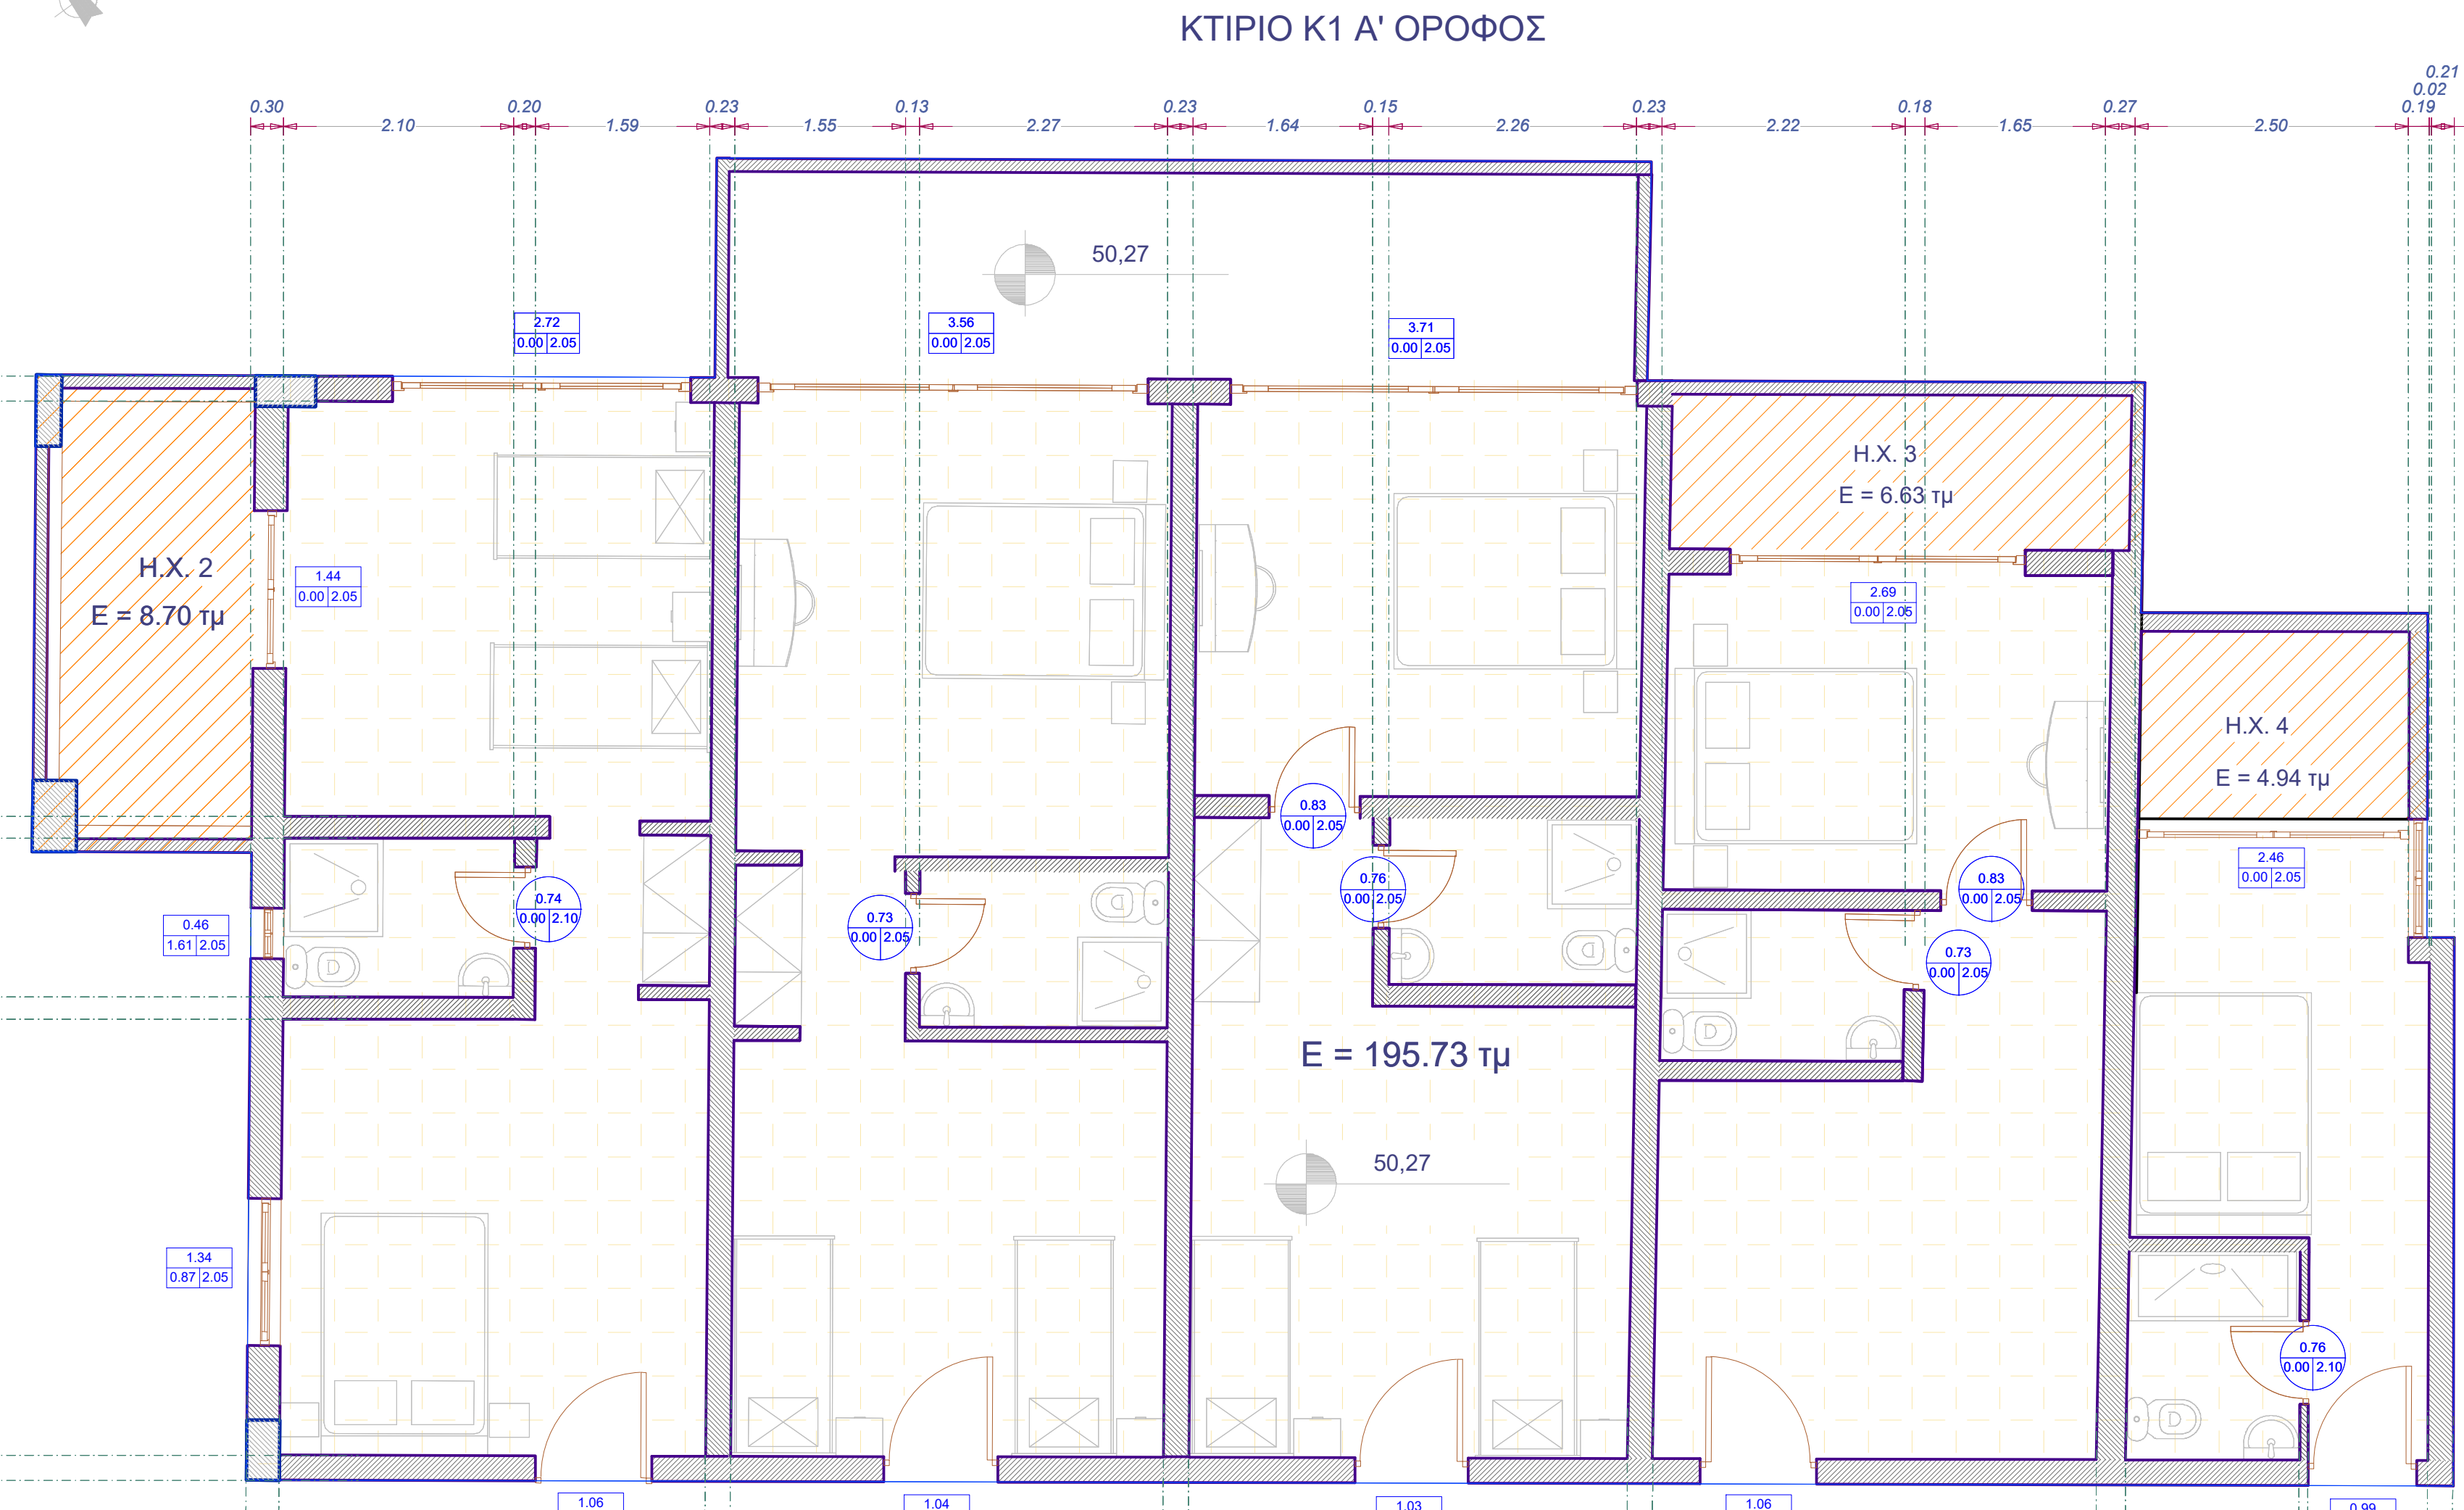
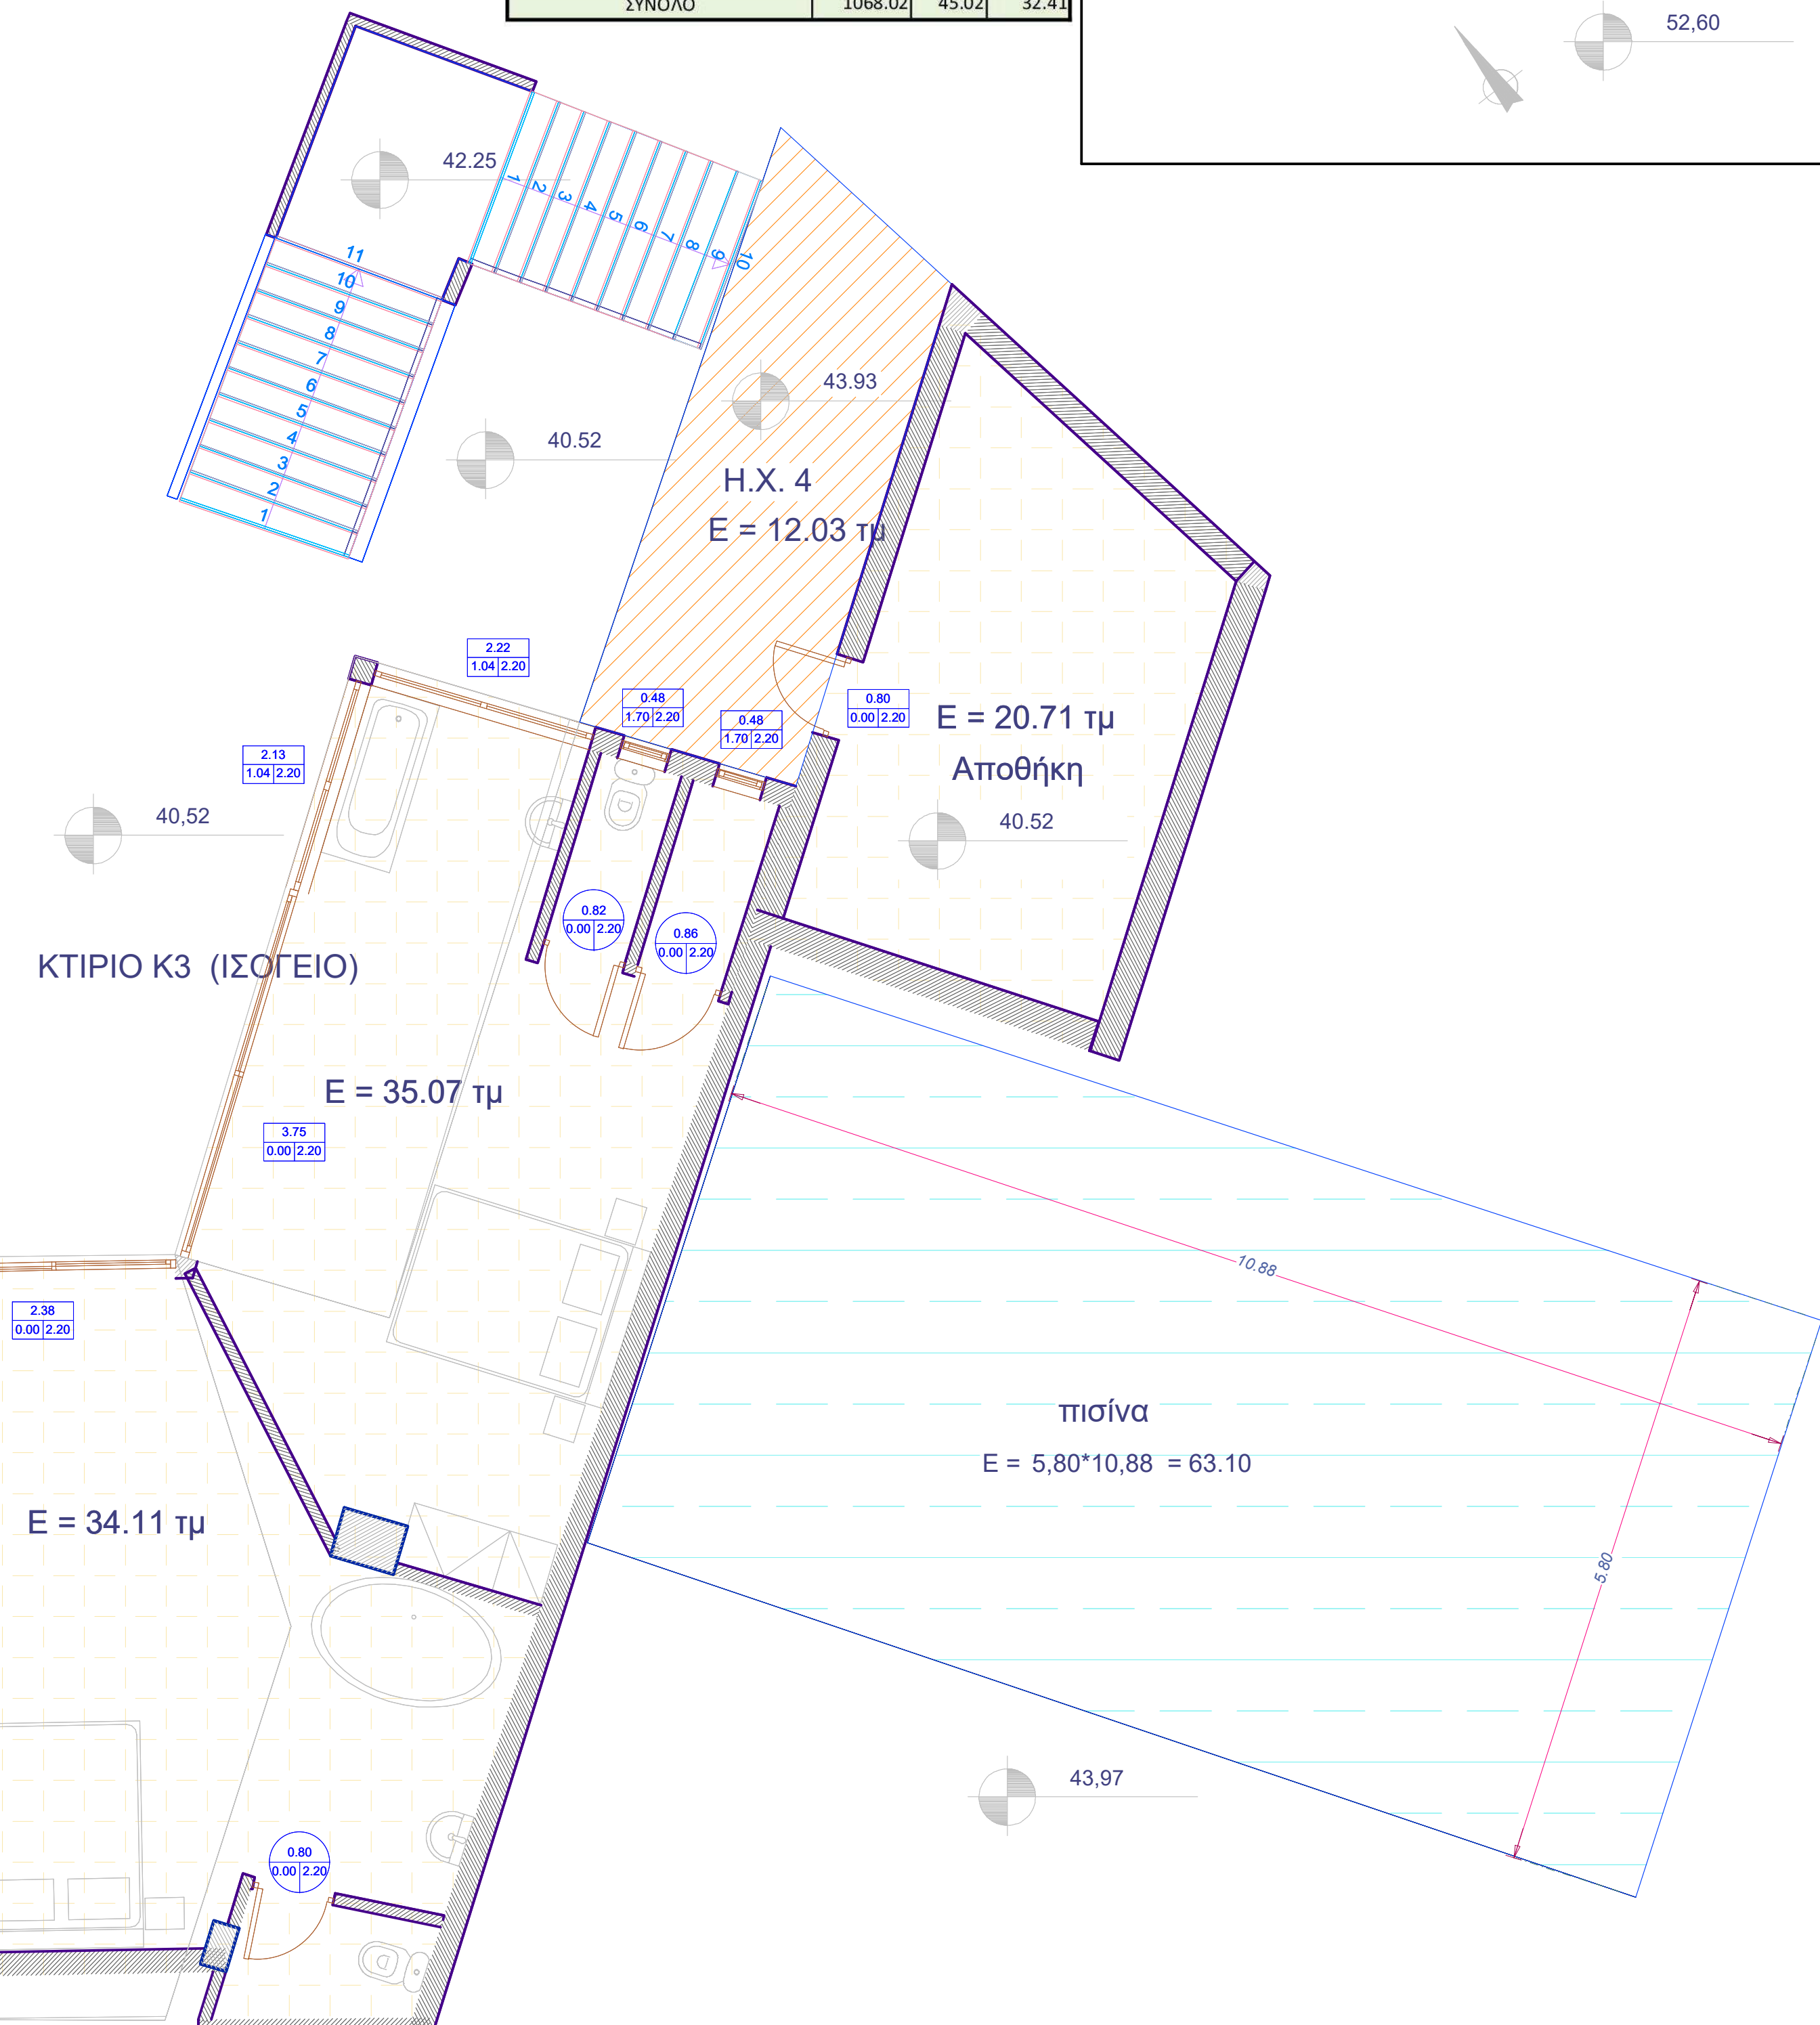
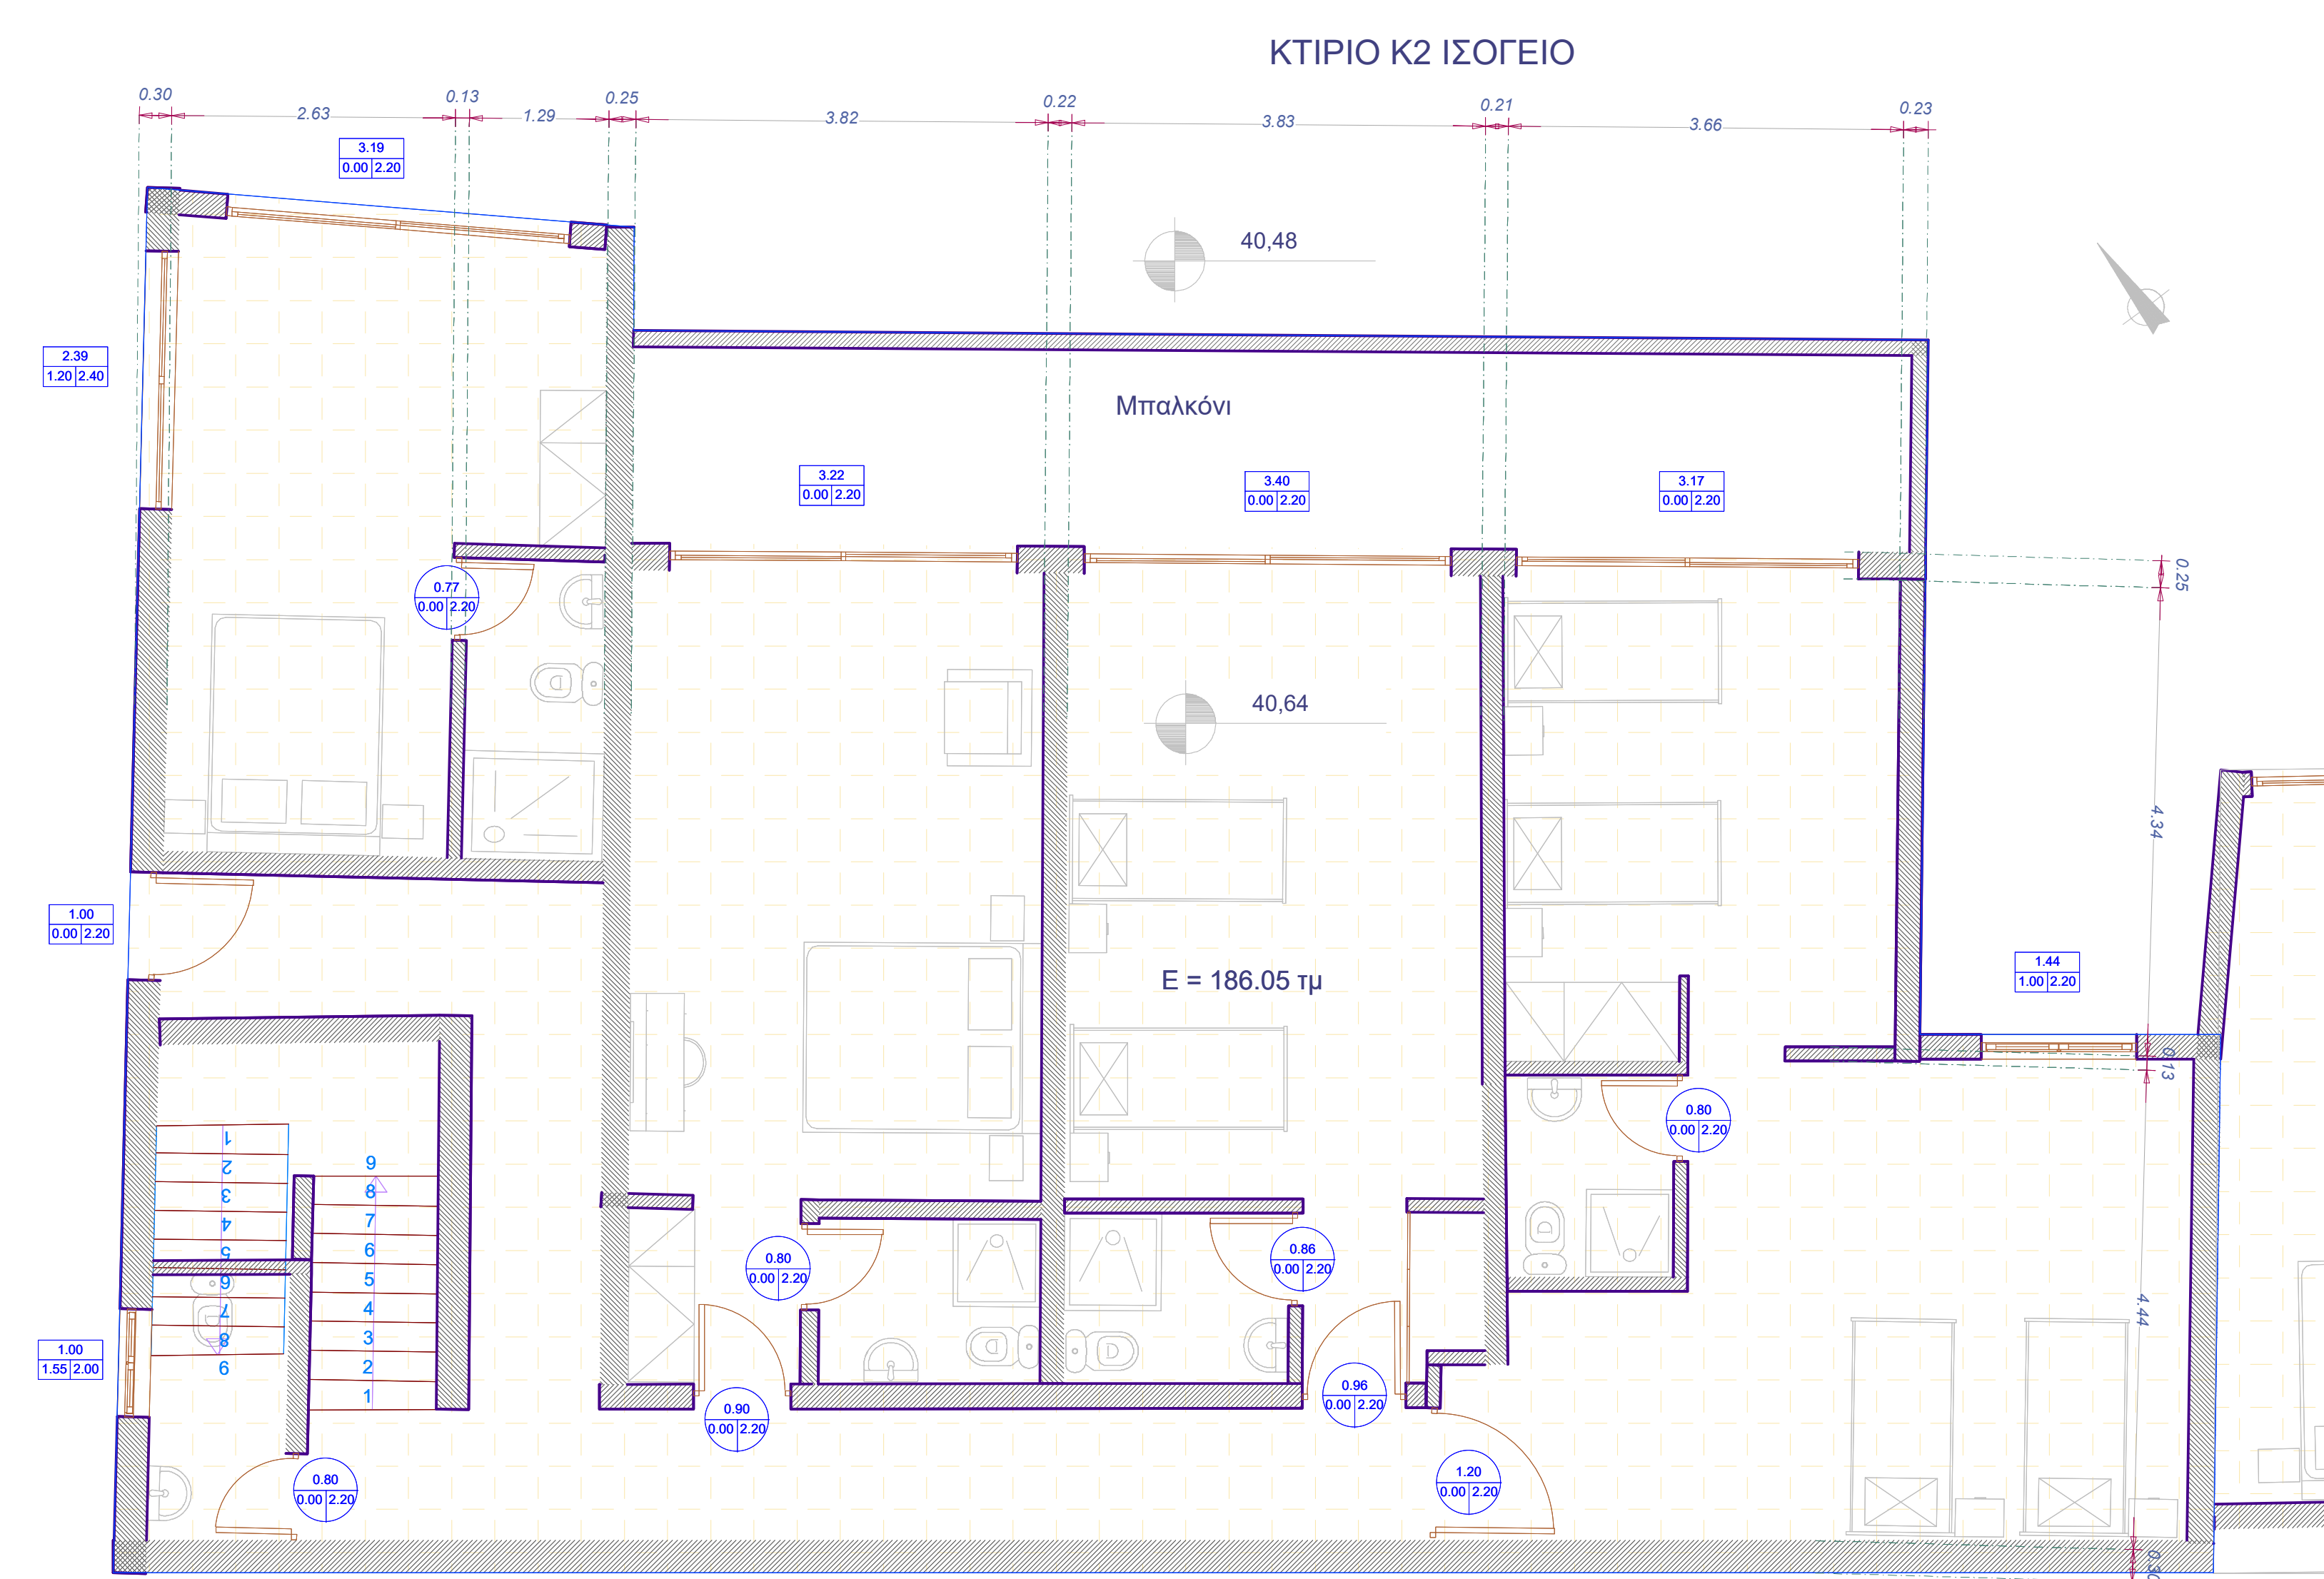
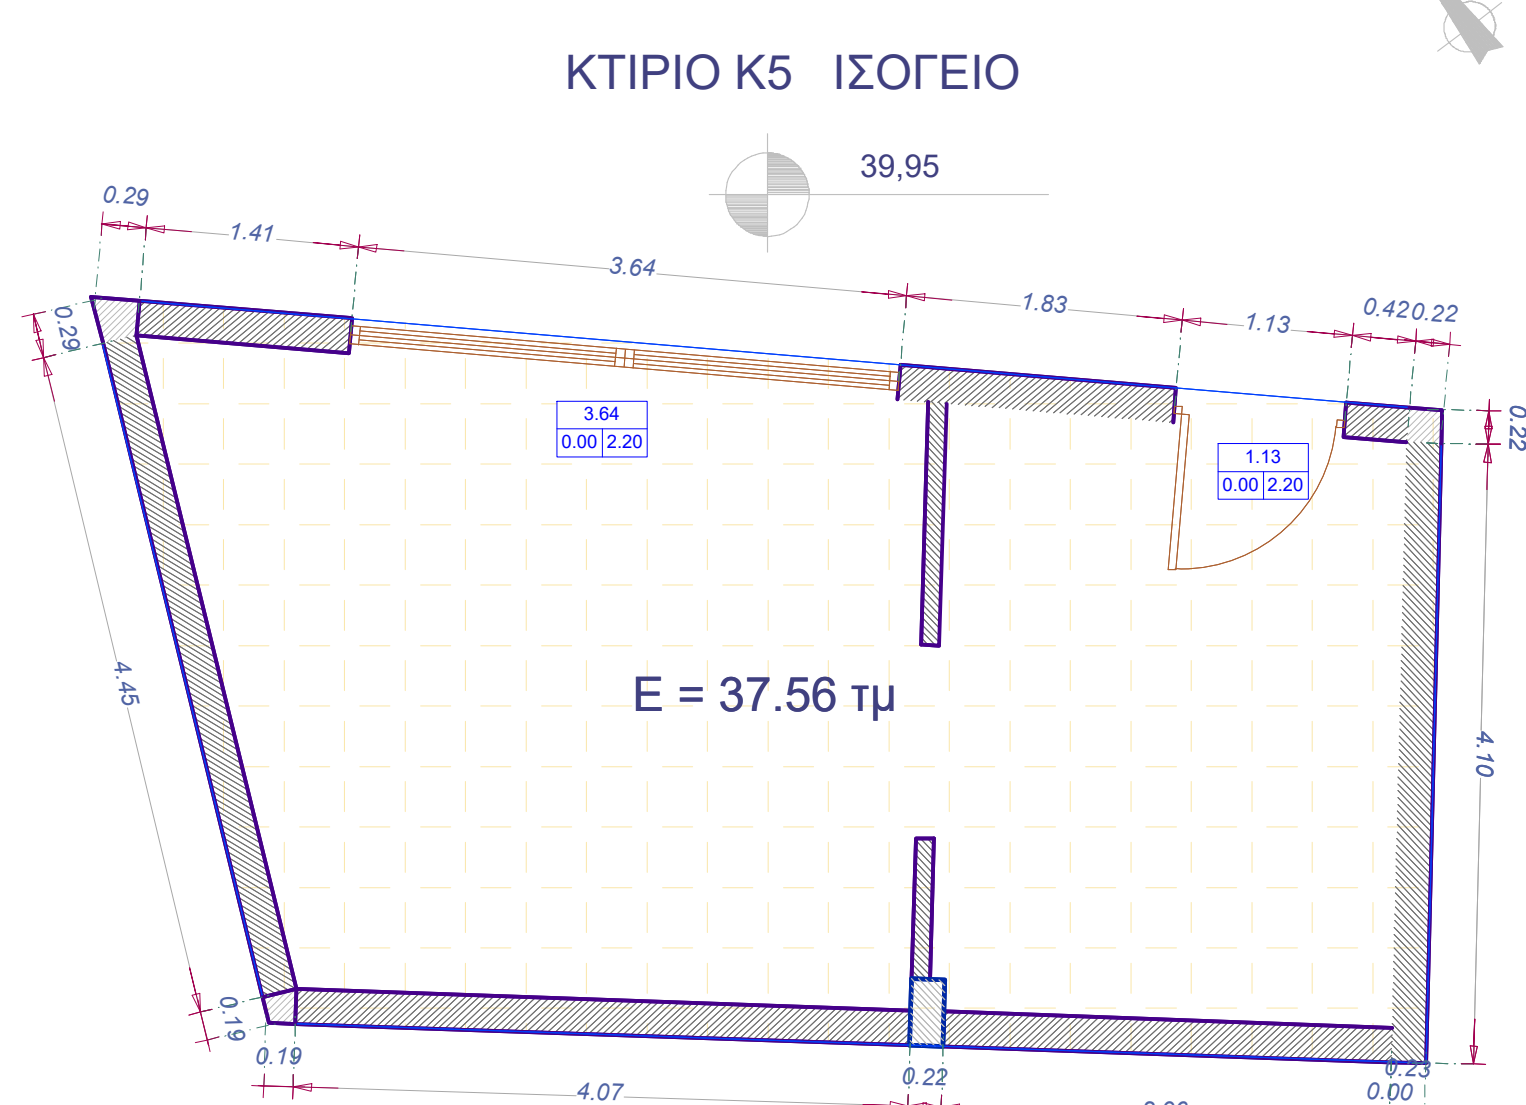
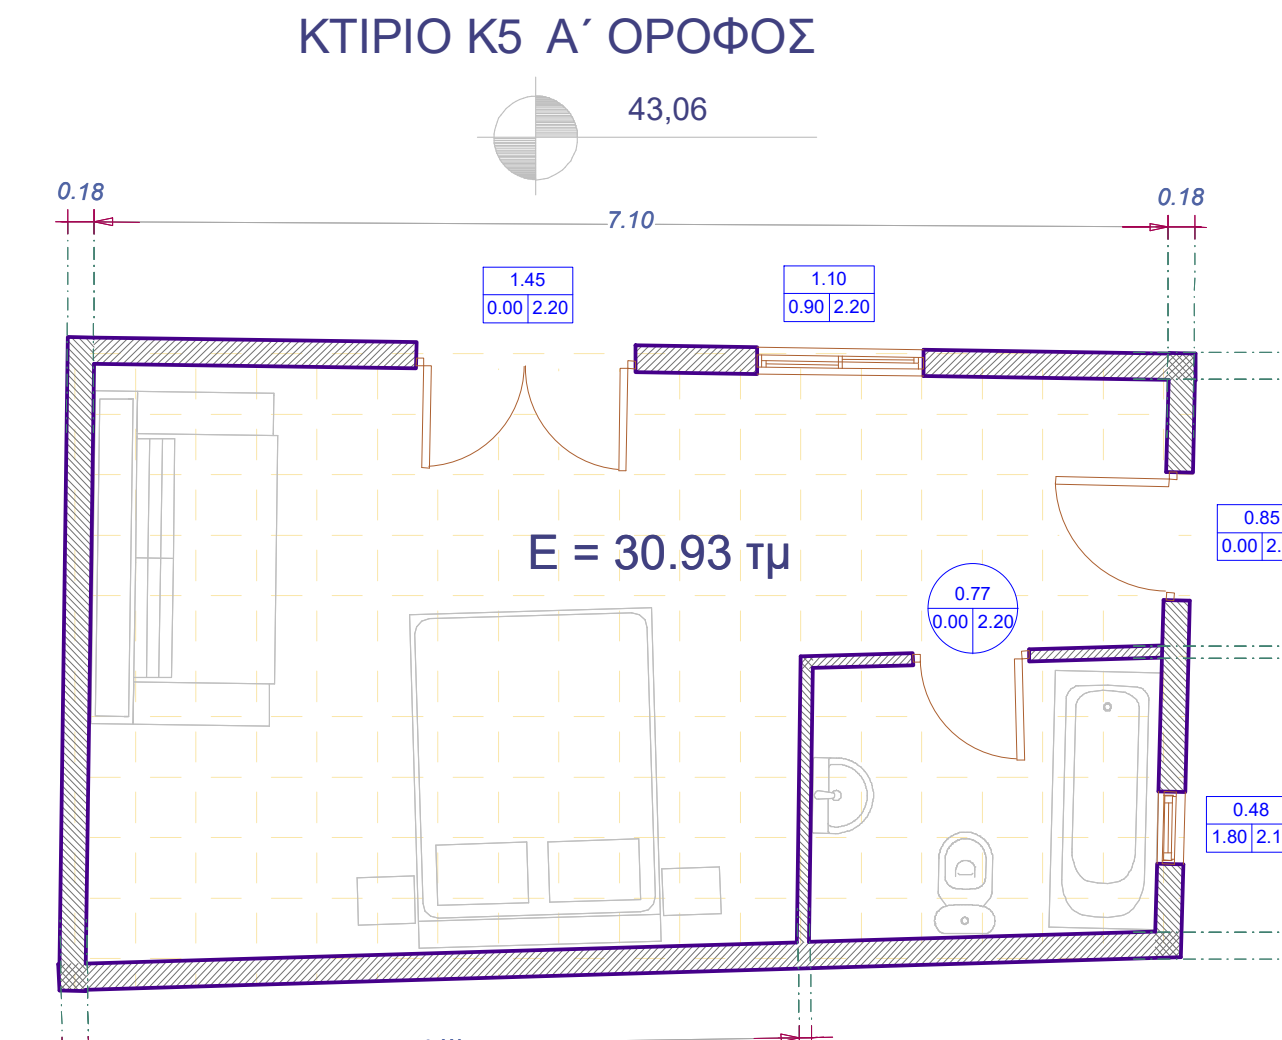


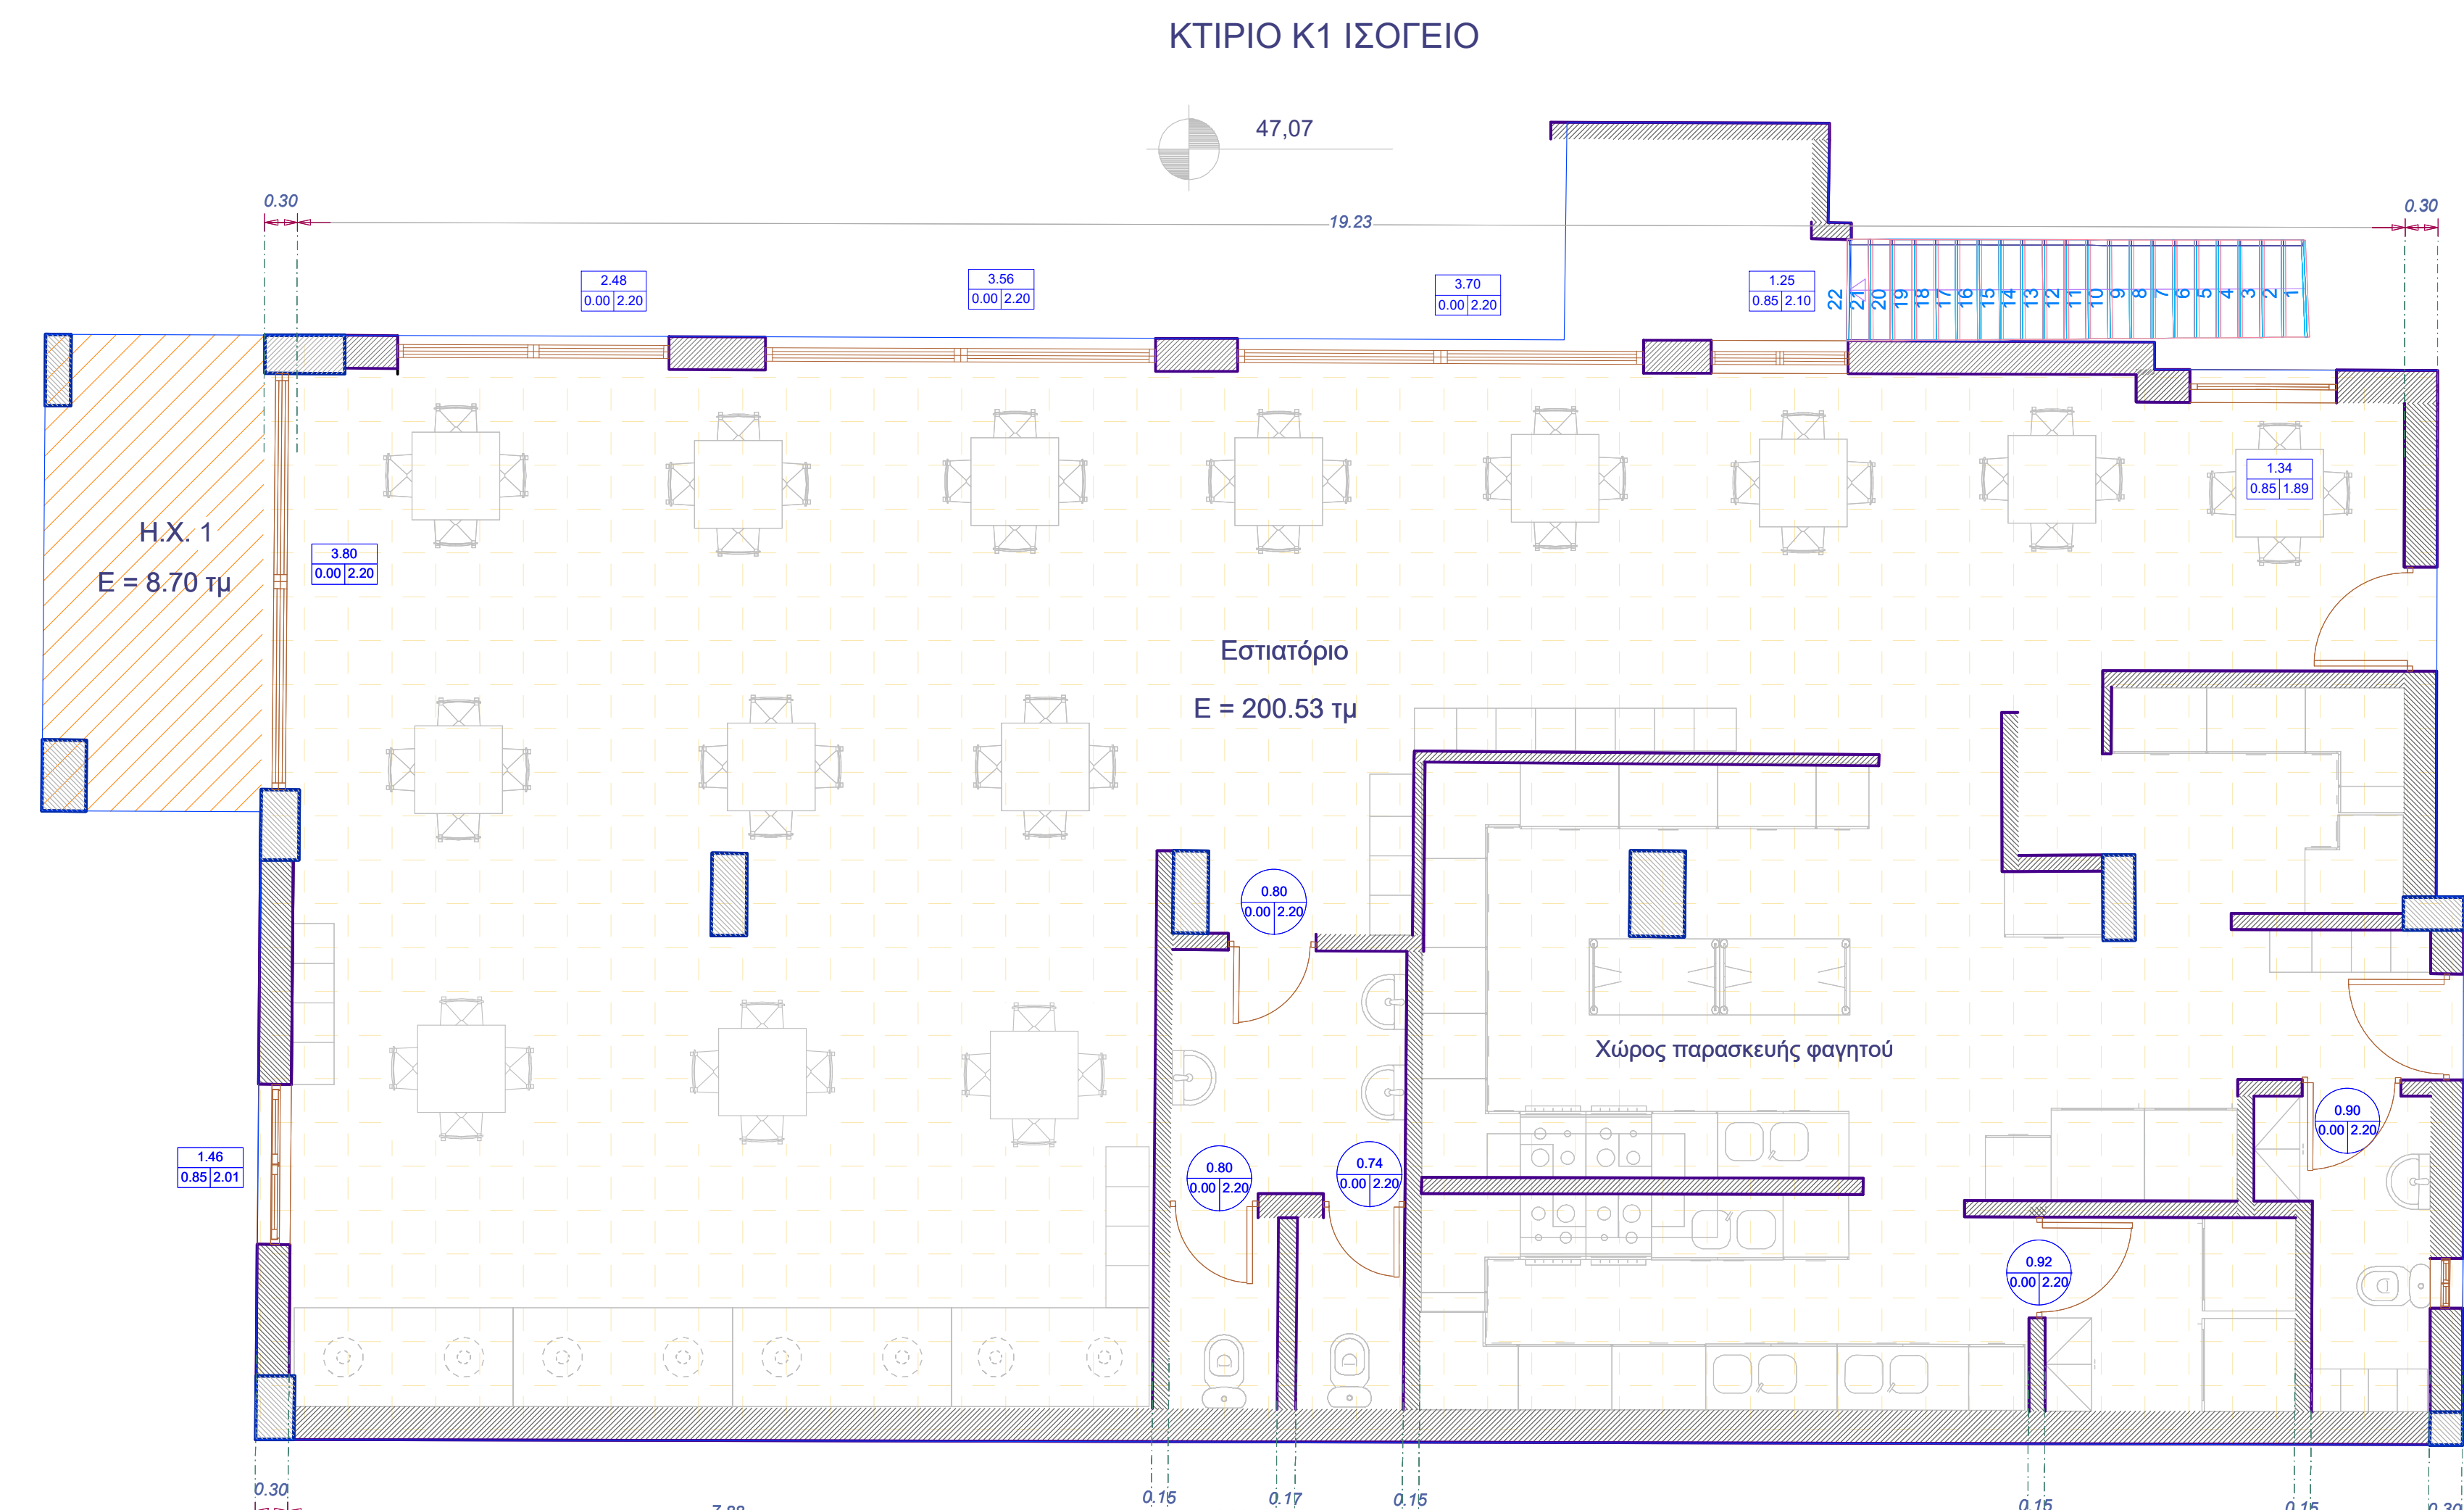

ΠΡΩΤΟΔΟΤΗΜΕΝΕΣ ΔΟΜΗΤΕΣ				
ΚΤΗΡΙΟ Κ1	ΚΥΡΙΑ ΧΡΗΣΗ	Η.Χ.	ΒΟΗΘ. ΧΡΗΣΗ	
ΔΩΓΕΙΟ ΕΣΤΙΑΤΟΡΙΟ	200,53	200,53		
Η.Χ. 1	8,70	8,70		
ΟΡΟΦΟΣ	195,73	195,73		
ΚΤΗΡΙΟ Κ2		8,70		
ΔΩΓΕΙΟ	186,05	186,05		
Η.Χ. 3	8,70		5,80	
ΟΡΟΦΟΣ Α'	180,25	180,25		
ΚΤΗΡΙΟ Κ3				
ΔΩΓΕΙΟ 1	35,07	35,07		
ΔΩΓΕΙΟ 2	34,11	34,11		
ΔΩΓΕΙΟΝ	27,03			20,71
Η.Χ. 4	12,03		12,03	
ΚΤΗΡΙΟ Κ4	67,58	67,58		
ΚΤΗΡΙΟ Κ5				
ΔΩΓΕΙΟ	37,56	37,56		
ΟΡΟΦΟΣ Α'	30,93	30,93		
ΚΤΗΡΙΟ Κ6				
ΔΩΓΕΙΟ	40,37	40,37		
Η.Χ. 5	4,86	4,86	4,86	
ΠΑΤΑΡΙ	37,56	37,56		
Η.Χ. 6	4,93	4,93		
ΚΤΗΡΙΟ 7				
ΔΩΓΕΙΟ 1 (ΜΟΣ)	11,70	1068,02	45,02	32,70
				11,70

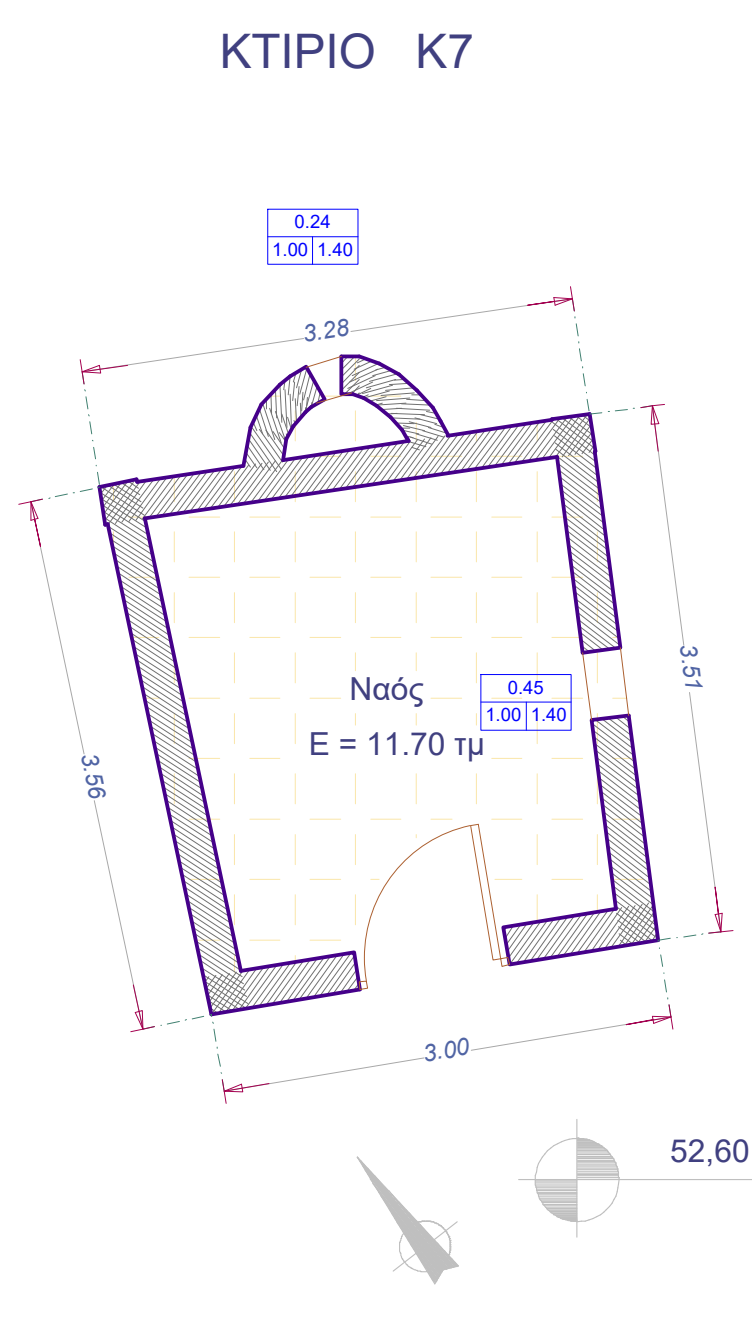

ΤΕΧΝΙΚΟ ΓΡΑΦΕΙΟ	
ΔΔΑΔΕΣΚΗΝΑΚΗΣ ΠΙΔΡΟΣ ΑΓΡΟΝΟΜΟΣ ΤΟΠΟΓΡΑΦΟΣ ΜΗΧΑΝΙΚΟΣ ΑΠΘ	
ΕΛΚΩΝΟΣ 61 ΗΡΑΚΛΕΙΟ Τ.Κ. 71307 2810 22 22 56 6944 20 97 95	
Ιδιότητα:	
ΧΡΙΣΤΟΔΟΥΛΑΚΗΣ ΣΤΕΛΙΟΣ	
ΕΡΓΟ:	
Τακτοποίηση Ν4495/2017	
Όκη:	
ΕΚΤΟΣ ΟΙΚΙΣΜΟΥ ΑΓΙΑΣ ΠΕΛΑΓΙΑΣ ΜΑΛΕΒΥΣΙΟΥ	
Όψη σταθμού	αριστερά δεξιά
	ΚΑΔΜΑΚΑ 1:50
Χρόνος μελέτης:	ΜΑΡΤΙΟΣ 2023
Υπογραφή:	Σφραγίδα:
	ΓΙΩΡΓΟΣ Ε. ΔΙΑΜΑΝΤΑΚΑΚΗΣ ΑΓΡΟΝΟΜΟΣ ΤΟΠΟΓΡΑΦΟΣ ΜΗΧΑΝΙΚΟΣ Α.Τ.Ε. ΜΕΛΟΣ Τ.Ε.Ε. ΑΡΧΙΤΕΚΤΟΝΙΚΩΝ ΤΕΧΝΕΣ ΕΛΚΩΝΟΣ 61 ΗΡΑΚΛΕΙΟ Τ.Κ. 71307 ΤΗΛ. 6944 20 97 95 - ΚΙΝ. 6944 20 97 95 e-mail: 6511412312 @ G. G. D. H. RAFAELI