


* το κάτω δάπεδο θα πρέπει να φουσκώσει 7 cm, ώστε η max υψομ. διαφορά να είναι 10cm "σύμφωνα με το σχεδιάζοντας για όλους" (άρα ελεύθ.ύψος δοκαριού 2.20 m)

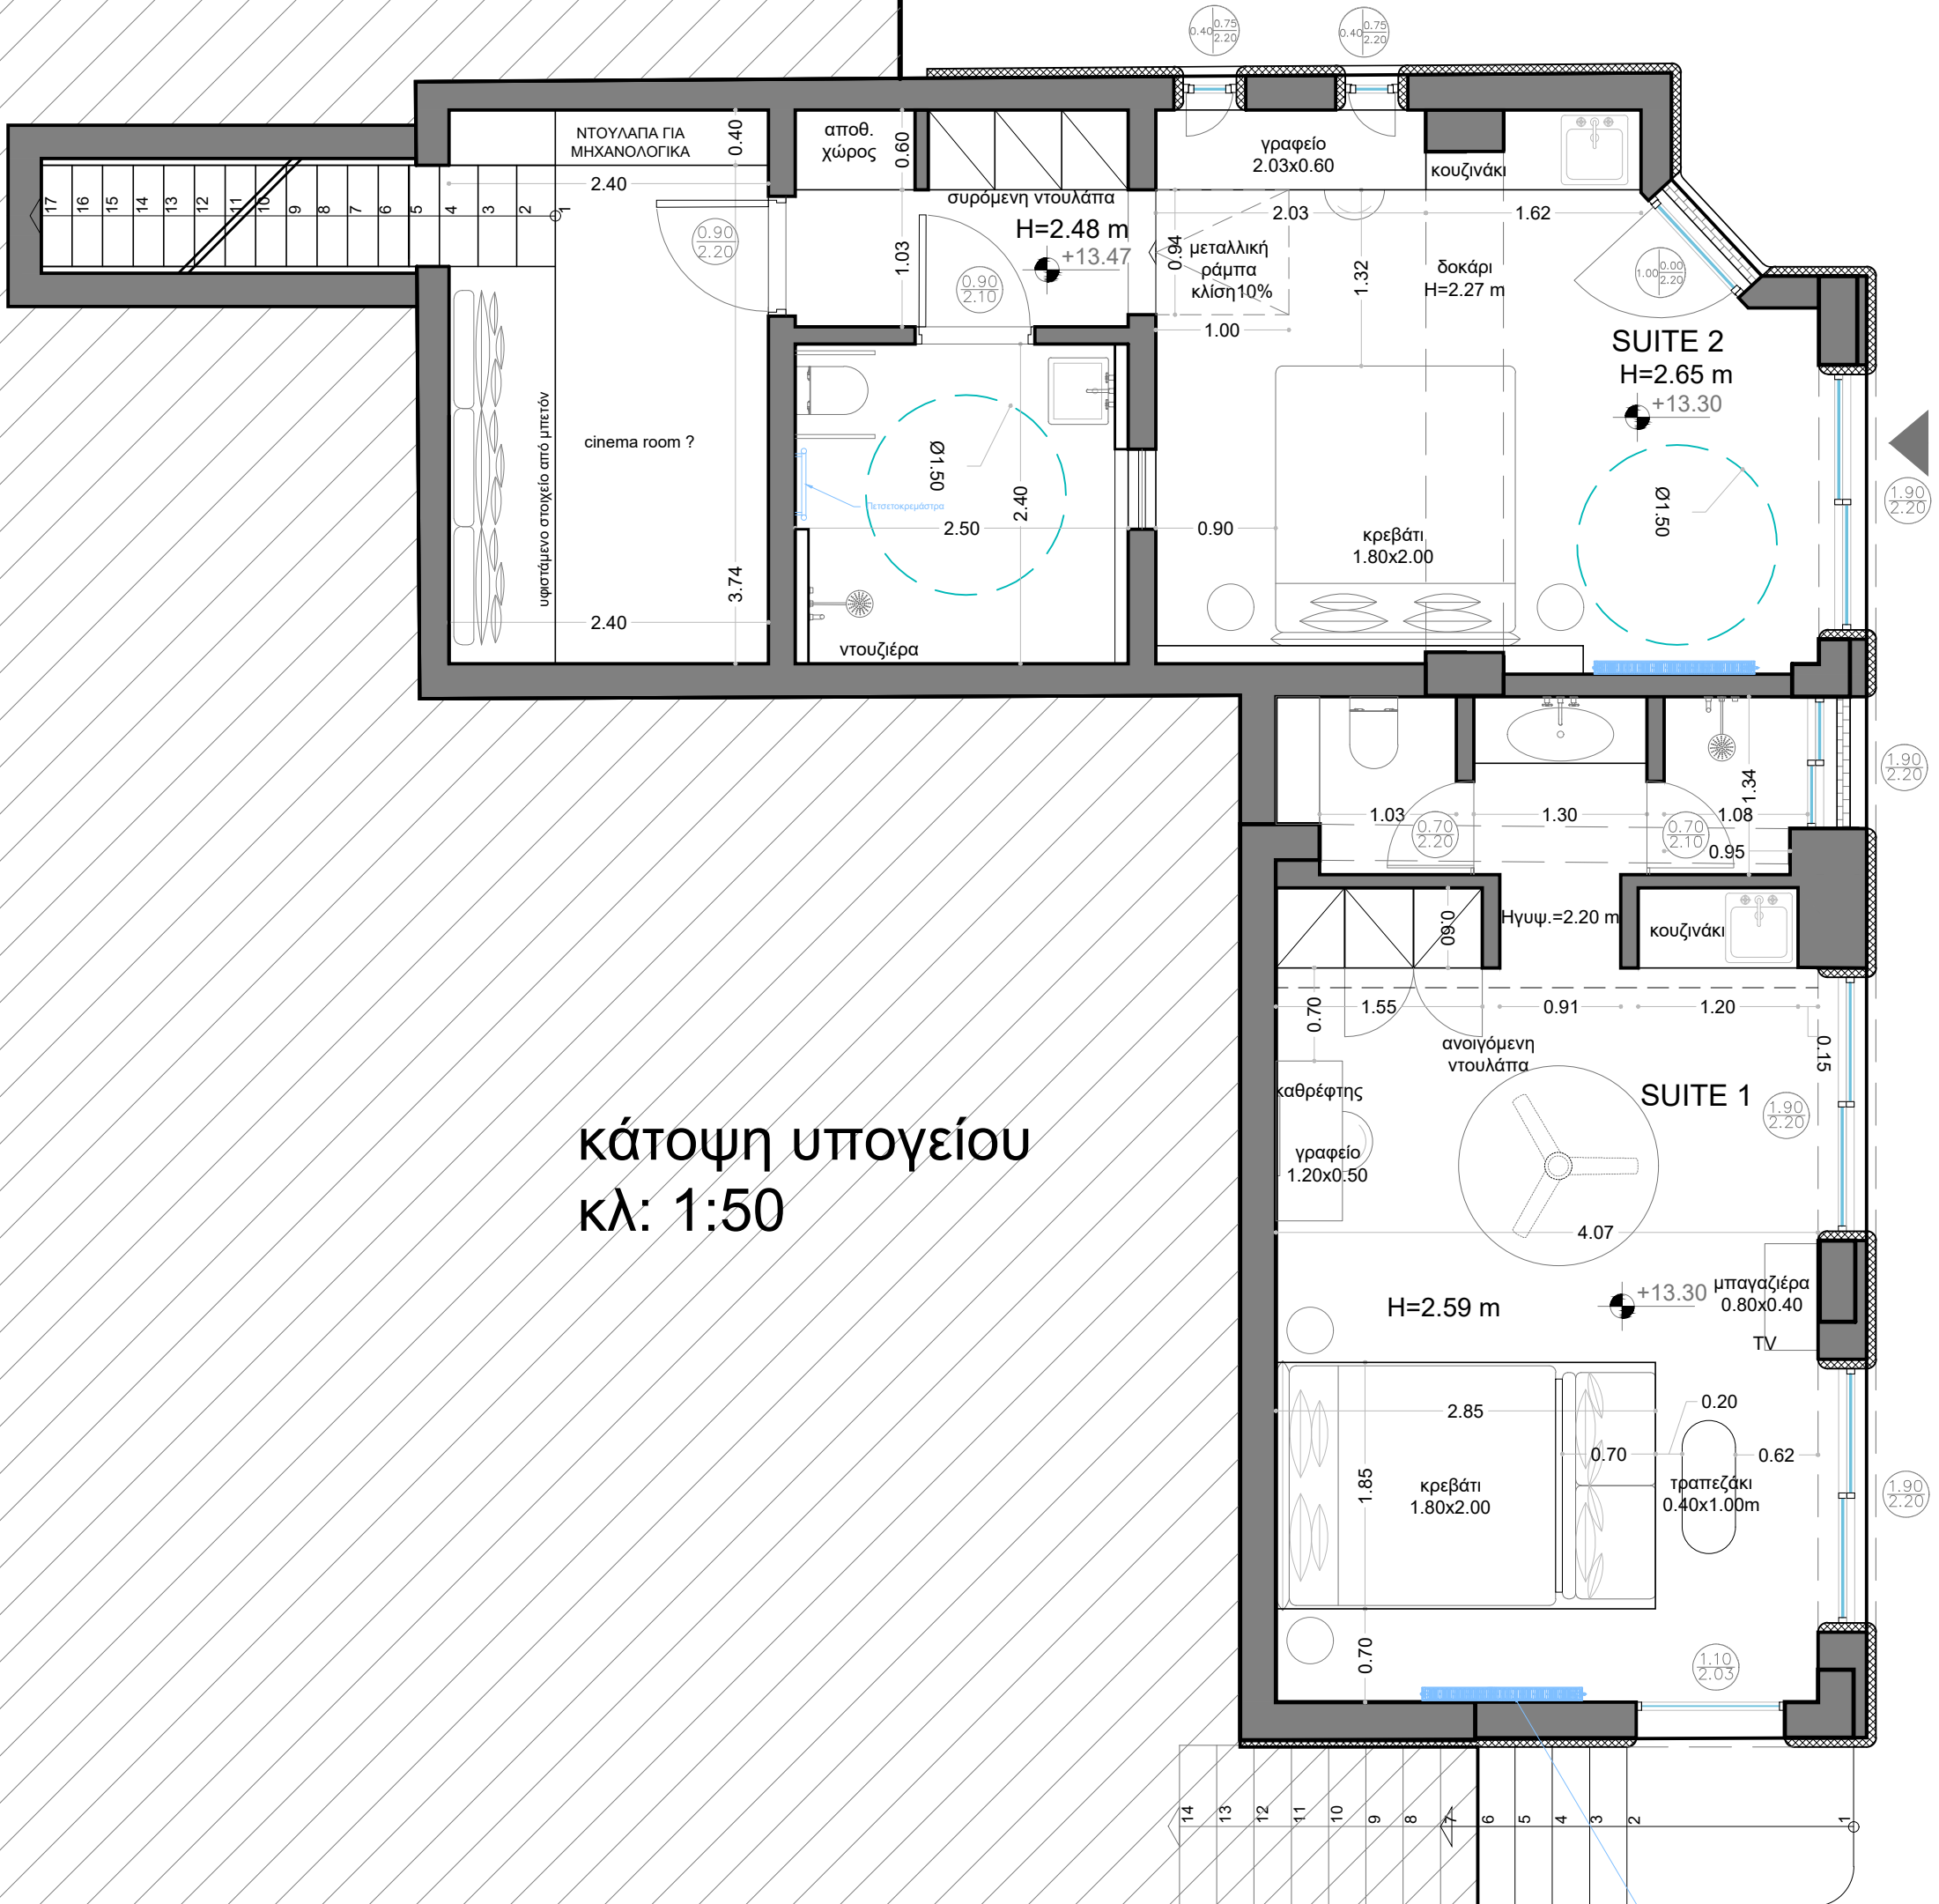

κάτοψη υπογείου
κλ: 1:50

Σύμα Καλοριφέρ.
Ενδεικτική διάσταση
Οι πραγματικές διαστάσεις θα καθοριστούν
μετά την ολοκλήρωση της μελέτης.