



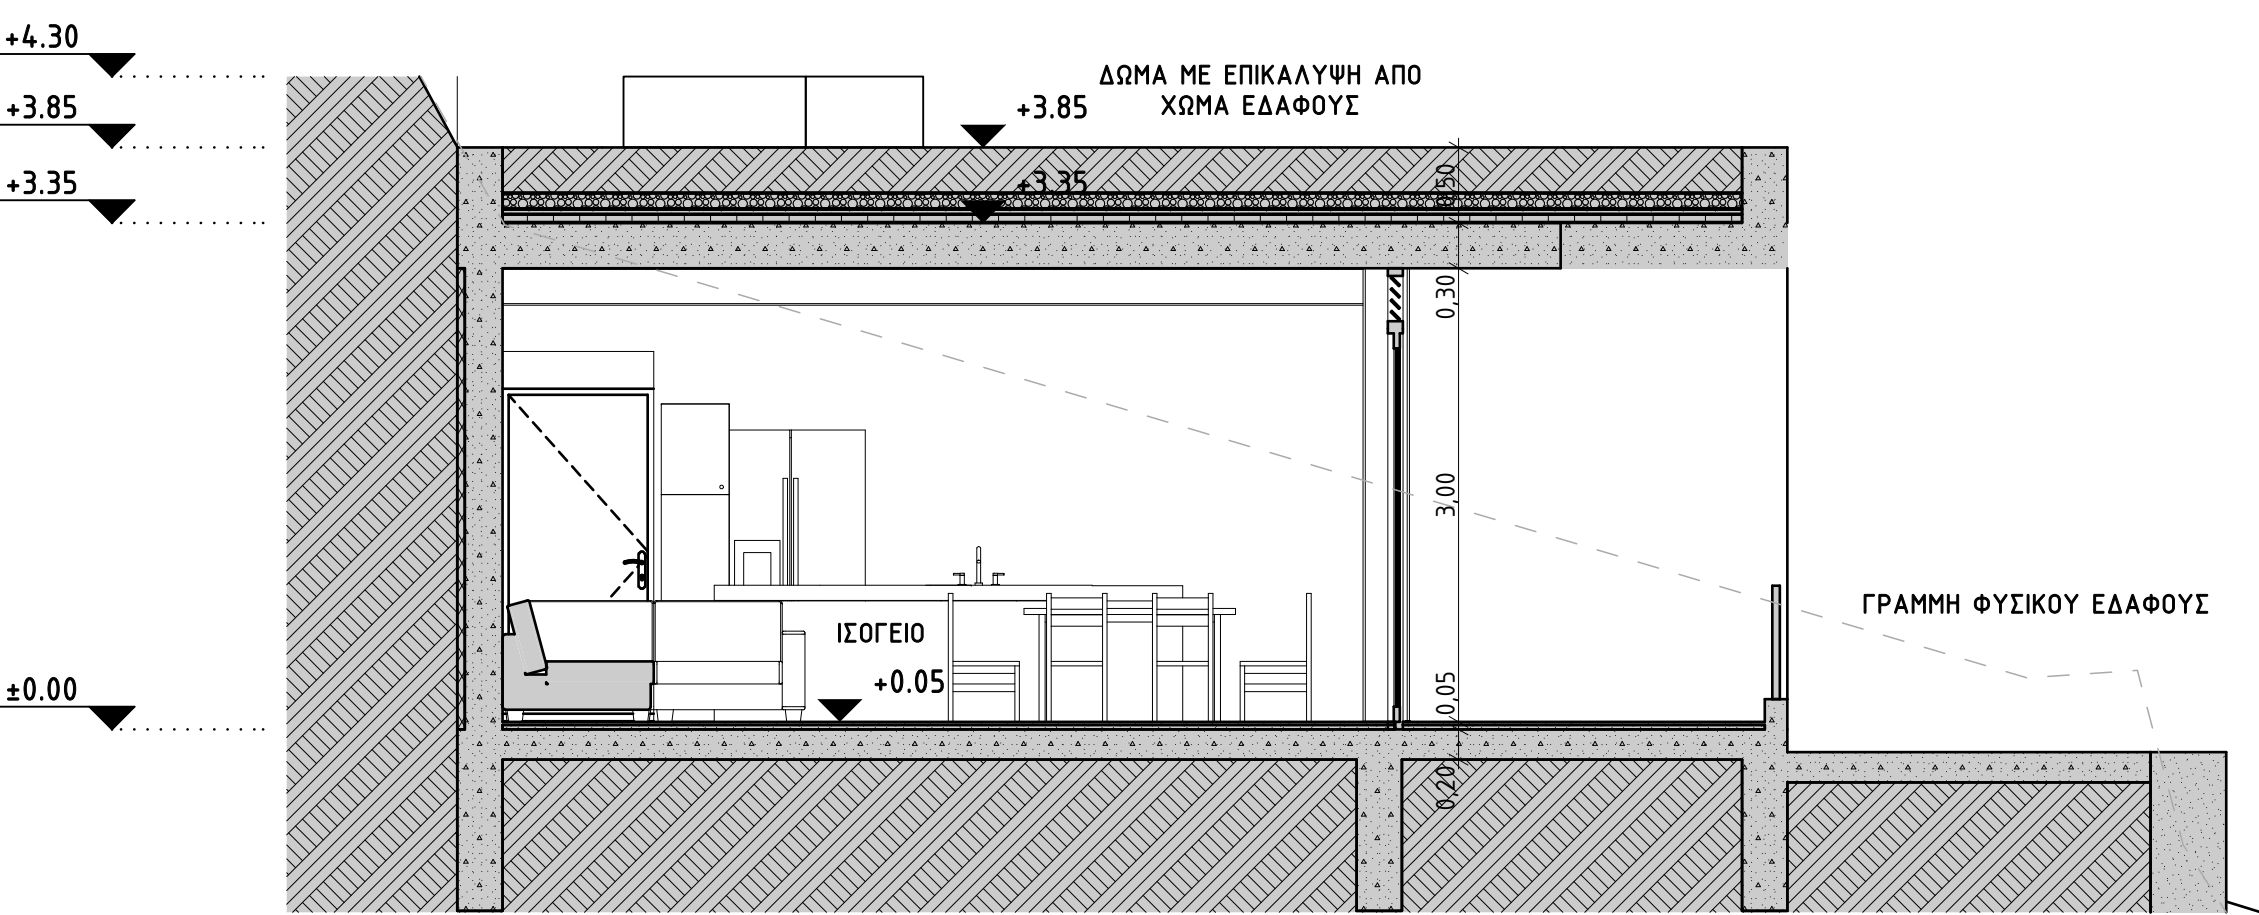


ΤΟΜΗ Τ2

1:50

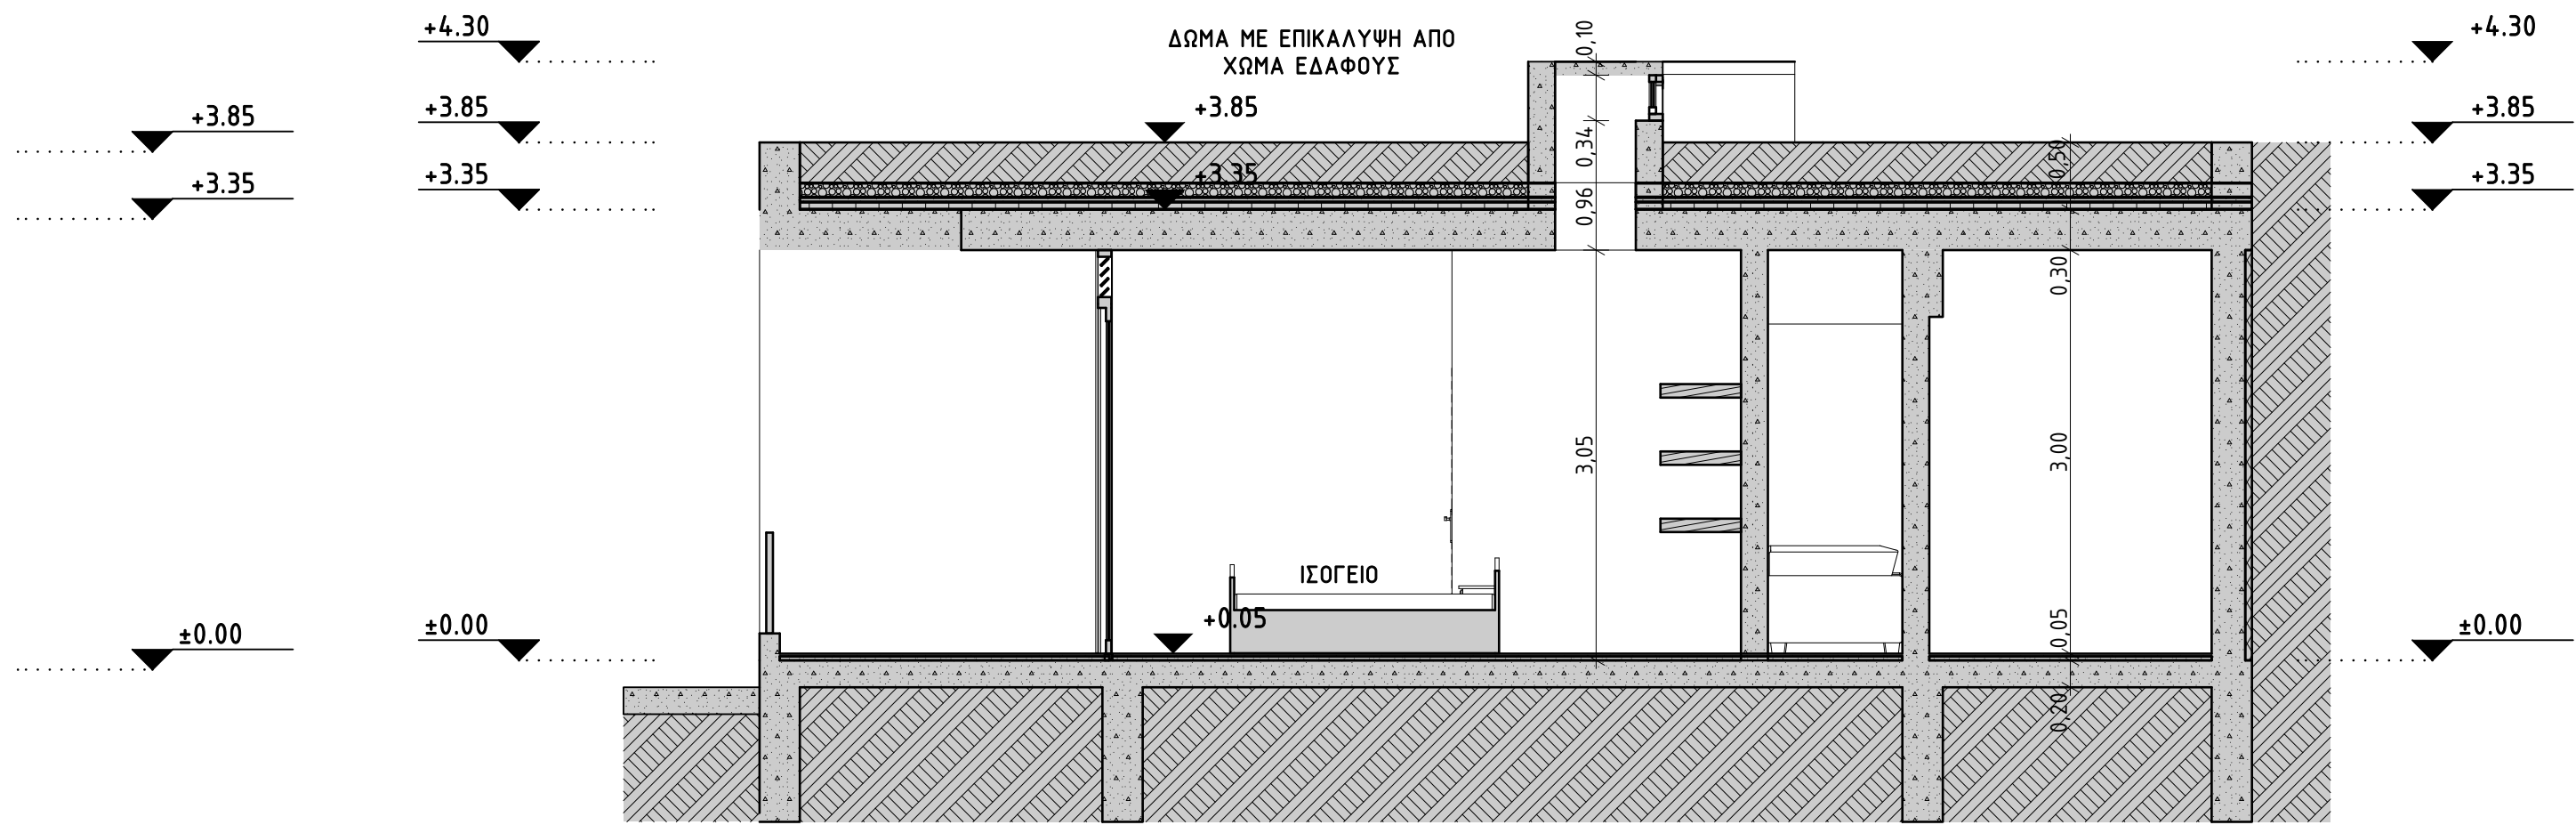

Τομή Τ3

1:50

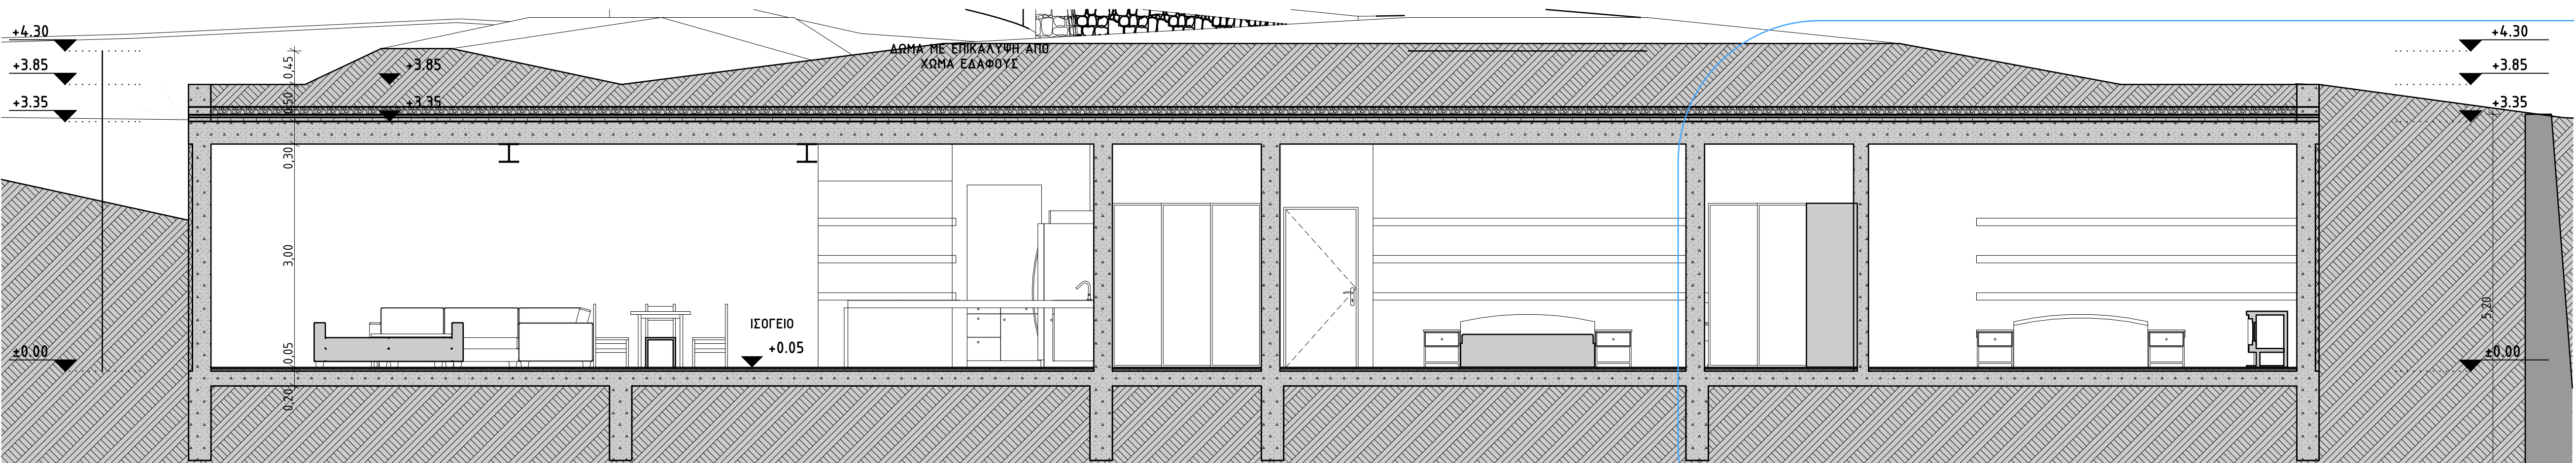

Τομή Τ1

1:50

|                    |                   |
|--------------------|-------------------|
| Κύριος του Έργου : | Αριθμός Σχεδίου : |
| Τοροθεσία :        | Αρχ. 03           |
| Έργο :             | Αριθμός Μελέτης : |
| Θέμα Σχεδίου :     | 10 - 12           |
| Μελετητής :        | Κλίμακα :         |
| Χρόνος Μελέτης :   | 1 : 500           |
| Μάιος 2013         | 1 : 200           |
|                    | 1 : 100           |
|                    | 1 : 50            |
|                    | 1 : 25            |
|                    | 1 : 10            |
|                    | 1 : 5             |
|                    | 1 : 1             |

|                     |         |
|---------------------|---------|
| Σφραγίδα - Υπογραφή | Θεώρηση |
|---------------------|---------|