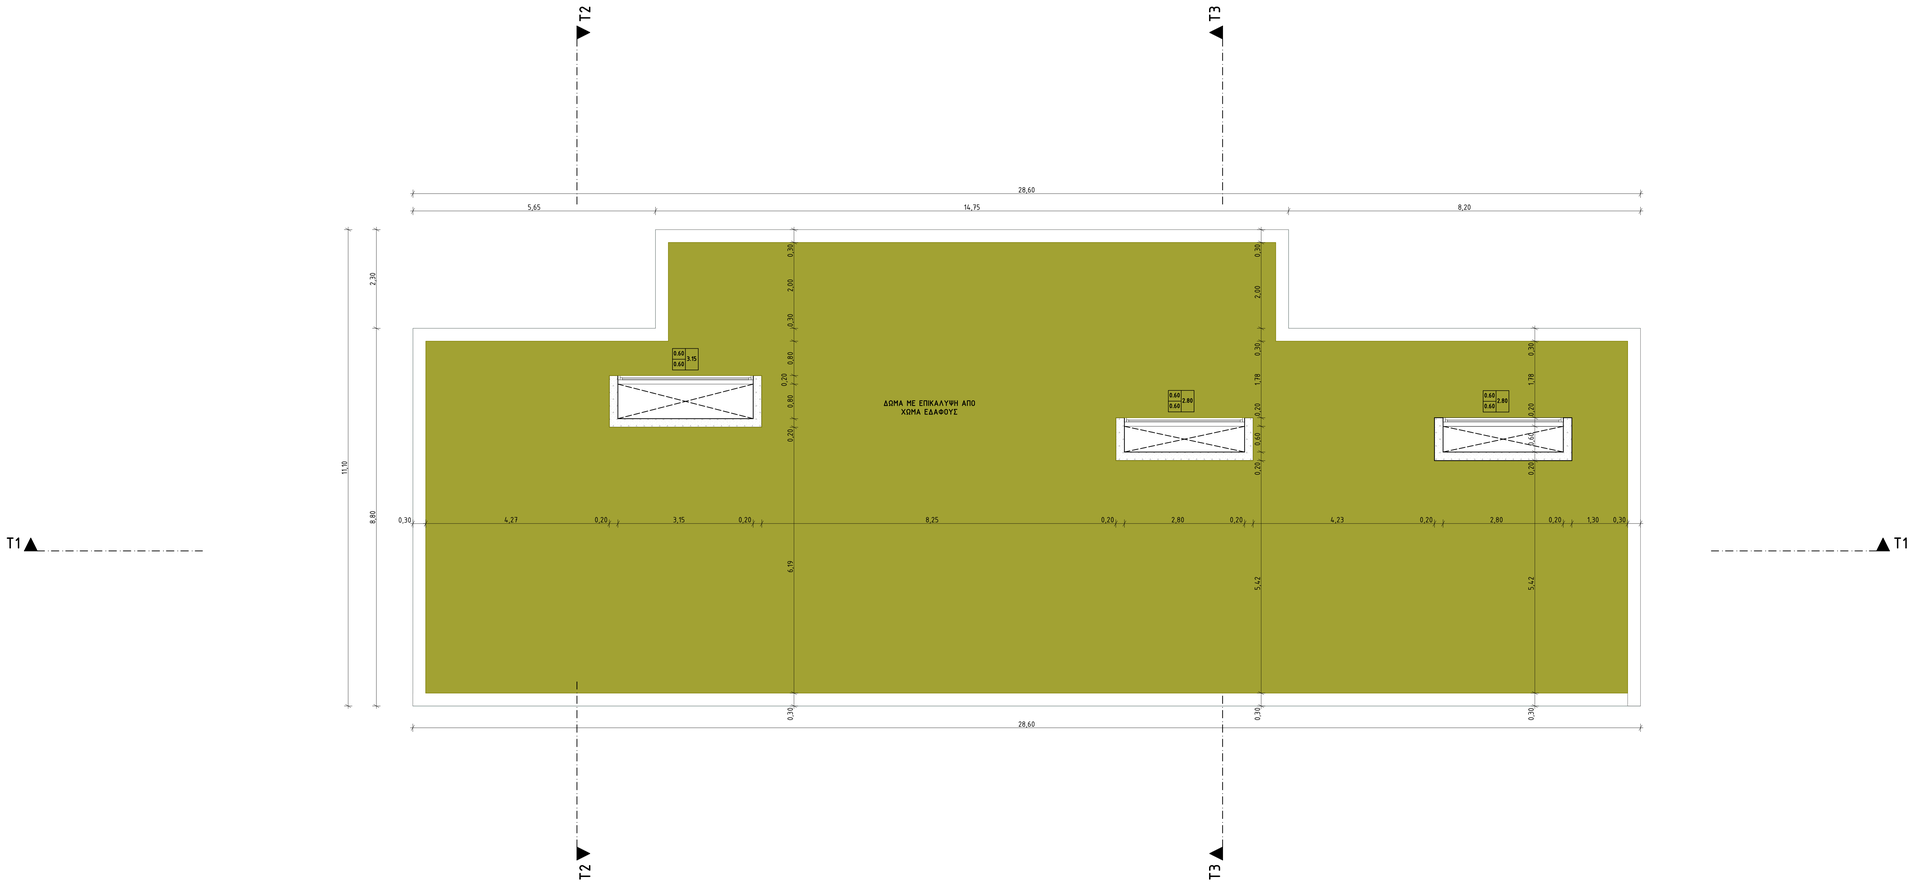

ΚΑΤΟΨΗ ΦΥΤΕΜΕΝΟΥ ΔΩΜΑΤΟΣ 1:50

ΥΠΟΜΝΗΜΑ

1. ΧΑΡΑΚΤΗΡΙΣΜΟΣ ΥΛΙΚΩΝ

Oplismένο Σκυρόδεμα :

2. ΣΥΜΒΟΛΑ

Πόρτα :

Παράθυρο :

Στάθμη Μπετόν : +0,00

Όλα τα ύψη μετρημένα απο στάθμη μπετόν

3. ΕΜΒΑΔΑ

ΣΥΝΟΛΙΚΗ ΔΟΜΗΜΕΝΗ ΕΠΙΦΑΝΕΙΑ ΙΣΟΓΕΙΟΥ = 214,10 m²
ΣΥΝΟΛΙΚΗ ΕΠΙΦΑΝΕΙΑ Η/Χ ΙΣΟΓΕΙΟΥ = 0,00 m²
ΣΥΝΟΛΙΚΟΣ ΕΠΙΦΑΝΕΙΑ Σ.Υ.Χ. = 70,00 m²
ΣΥΝΟΛΙΚΗ ΕΠΙΦΑΝΕΙΑ ΕΞΩΣΤΩΝ ΙΣΟΓΕΙΟΥ = 0,00 m²
ΣΥΝΟΛΙΚΗ ΚΑΛΥΜΕΝΗ ΕΠΙΦΑΝΕΙΑ ΙΣΟΓΕΙΟΥ = 214,10 m²
ΣΥΝΟΛΙΚΟΣ ΟΓΚΟΣ ΙΣΟΓΕΙΟΥ = 824,28 m³

Κύριος του Έργου : [redacted]

Τοροθεσία :

Έργο :

Θέμα Σχεδίου :

Μελετητής :

Χρόνος Μελέτης :

Αριθμός Σχεδίου : Αρχ. 02

Αριθμός Μελέτης : 10 - 12

Κλίμακα :

1 : 500
1 : 200
1 : 100
1 : 50 ●
1 : 25
1 : 10
1 : 5
1 : 1

Σφραγίδα - Υπογραφή

Θεώρηση