ΠΙΝΑΚΑΣ ΕΜΒΑΔΟΜΕΤΡΗΣΗΣ - ΟΓΚΟΜΕΤΡΗΣΗΣ ΙΣΟΓΕΙΟΥ		
ΧΩΡΟΣ	ΕΜΒΑΔΟΝ ΧΩΡΟΥ ($μ^2$)	ΟΓΚΟΣ ΧΩΡΟΥ ($μ^3$)
ΙΣΟΓΕΙΟ	214,10	824.28
Σ.Υ.Χ.	71,50	275,28
ΔΩΜΑ	285,60	----

ΠΙΝΑΚΑΣ ΕΛΓΧΟΥ ΦΩΤΙΣΜΟΥ - ΑΕΡΙΣΜΟΥ ΙΣΟΓΕΙΟΥ					
ΧΩΡΟΣ	ΠΟΣΟΣΤΟ Φ/Α (%) (α)	ΕΜΒΑΔΟΝ ΧΩΡΟΥ ($μ^2$) (β)	ΕΜΒΑΔΟΝ ΑΝΟΙΓΜΑΤΩΝ ($μ^2$) (γ)	ΦΩΤΙΣΜΟΣ ΧΩΡΟΥ - ΕΛΕΓΧΟΣ (α)x(β)=(γ) (δ)	ΑΕΡΙΣΜΟΣ ΧΩΡΟΥ - ΕΛΕΓΧΟΣ (α)x(β)=(γ) (ε)
ΣΑΛΟΝΙ - ΤΡΑΠΕΖΑΡΙΑ - ΚΟΥΖΙΝΑ	10 / 5	69,15	11,80x2.60=30,68	6.915=30.68	3.45=30.68
ΥΠΝΟΔΩΜΑΤΙΟ 1	10 / 5	36.17	5.75x2.60=14.95	3.617=14.95	1.80=14.95
ΥΠΝΟΔΩΜΑΤΙΟ 2	10 / 5	23.05	5.40x2.60=16.04	2.305=14.04	1.15=14.04
ΛΟΥΤΡΟ	10 / 5	8.45	2.00x2.60=5.20	0.845=5.20	0.422=5.20
ΛΟΥΤΡΟ	10 / 5	7.97	2.00x2.60=5.20	0.797=5.20	0.398=5.20
ΔΙΑΔΡΟΜΟΣ	10 / 5	11.15	1.00x2.20=2.20	1.115=2.20	0.557=2.20

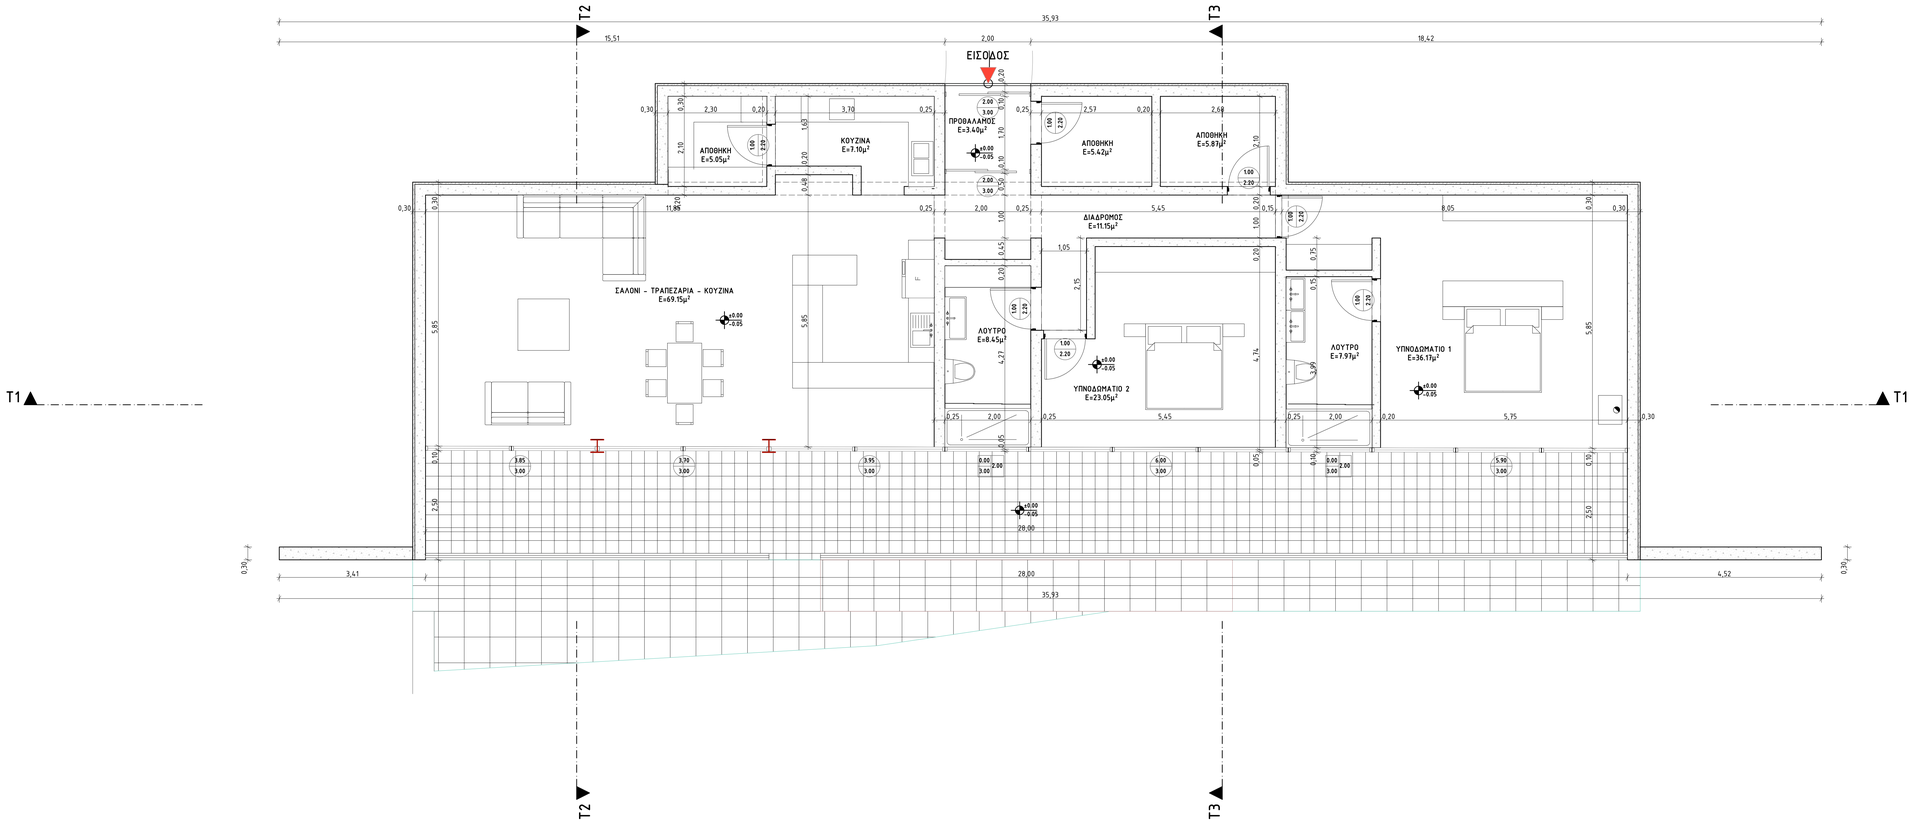

ΚΑΤΟΨΗ ΙΣΟΓΕΙΟΥ

1:50

ΥΠΟΜΝΗΜΑ

1. ΧΑΡΑΚΤΗΡΙΣΜΟΣ ΥΛΙΚΩΝ

Oplismένο Σκυρόδεμα :

2. ΣΥΜΒΟΛΑ

Πόρτα :

Παράθυρο :

Στάθμη Μπετόν :

Όλα τα ύψη μετρημένα απο στάθμη μπετόν

3. ΕΜΒΑΔΑ

ΣΥΝΟΛΙΚΗ ΔΟΜΗΜΕΝΗ ΕΠΙΦΑΝΕΙΑ ΙΣΟΓΕΙΟΥ = 214,10 m^2

ΣΥΝΟΛΙΚΗ ΕΠΙΦΑΝΕΙΑ Η/Χ ΙΣΟΓΕΙΟΥ = 0,00 m^2

ΣΥΝΟΛΙΚΟΣ ΕΠΙΦΑΝΕΙΑ Σ.Υ.Χ. = 70,00 m^2

ΣΥΝΟΛΙΚΗ ΕΠΙΦΑΝΕΙΑ ΕΞΩΣΤΩΝ ΙΣΟΓΕΙΟΥ = 0,00 m^2

ΣΥΝΟΛΙΚΗ ΚΑΛΥΜΕΝΗ ΕΠΙΦΑΝΕΙΑ ΙΣΟΓΕΙΟΥ = 214,10 m^2

ΣΥΝΟΛΙΚΟΣ ΟΓΚΟΣ ΙΣΟΓΕΙΟΥ = 824,28 m^3

Κύριος του Έργου : [redacted]

Τοποθεσία :

Έργο : Ν Βιοκλιματική Κατοικία

Θέμα Σχεδίου :

Μελετητής :

Χρόνος Μελέτης : Μάιος 2013

Αριθμός Σχεδίου : Αρχ. 01

Αριθμός Μελέτης : 10 - 12

Κλίμακα :

- 1 : 500
- 1 : 200
- 1 : 100
- 1 : 50 ●
- 1 : 25
- 1 : 10
- 1 : 5
- 1 : 1

Σφρανίδα - Υπογραφή

Θεώρηση