


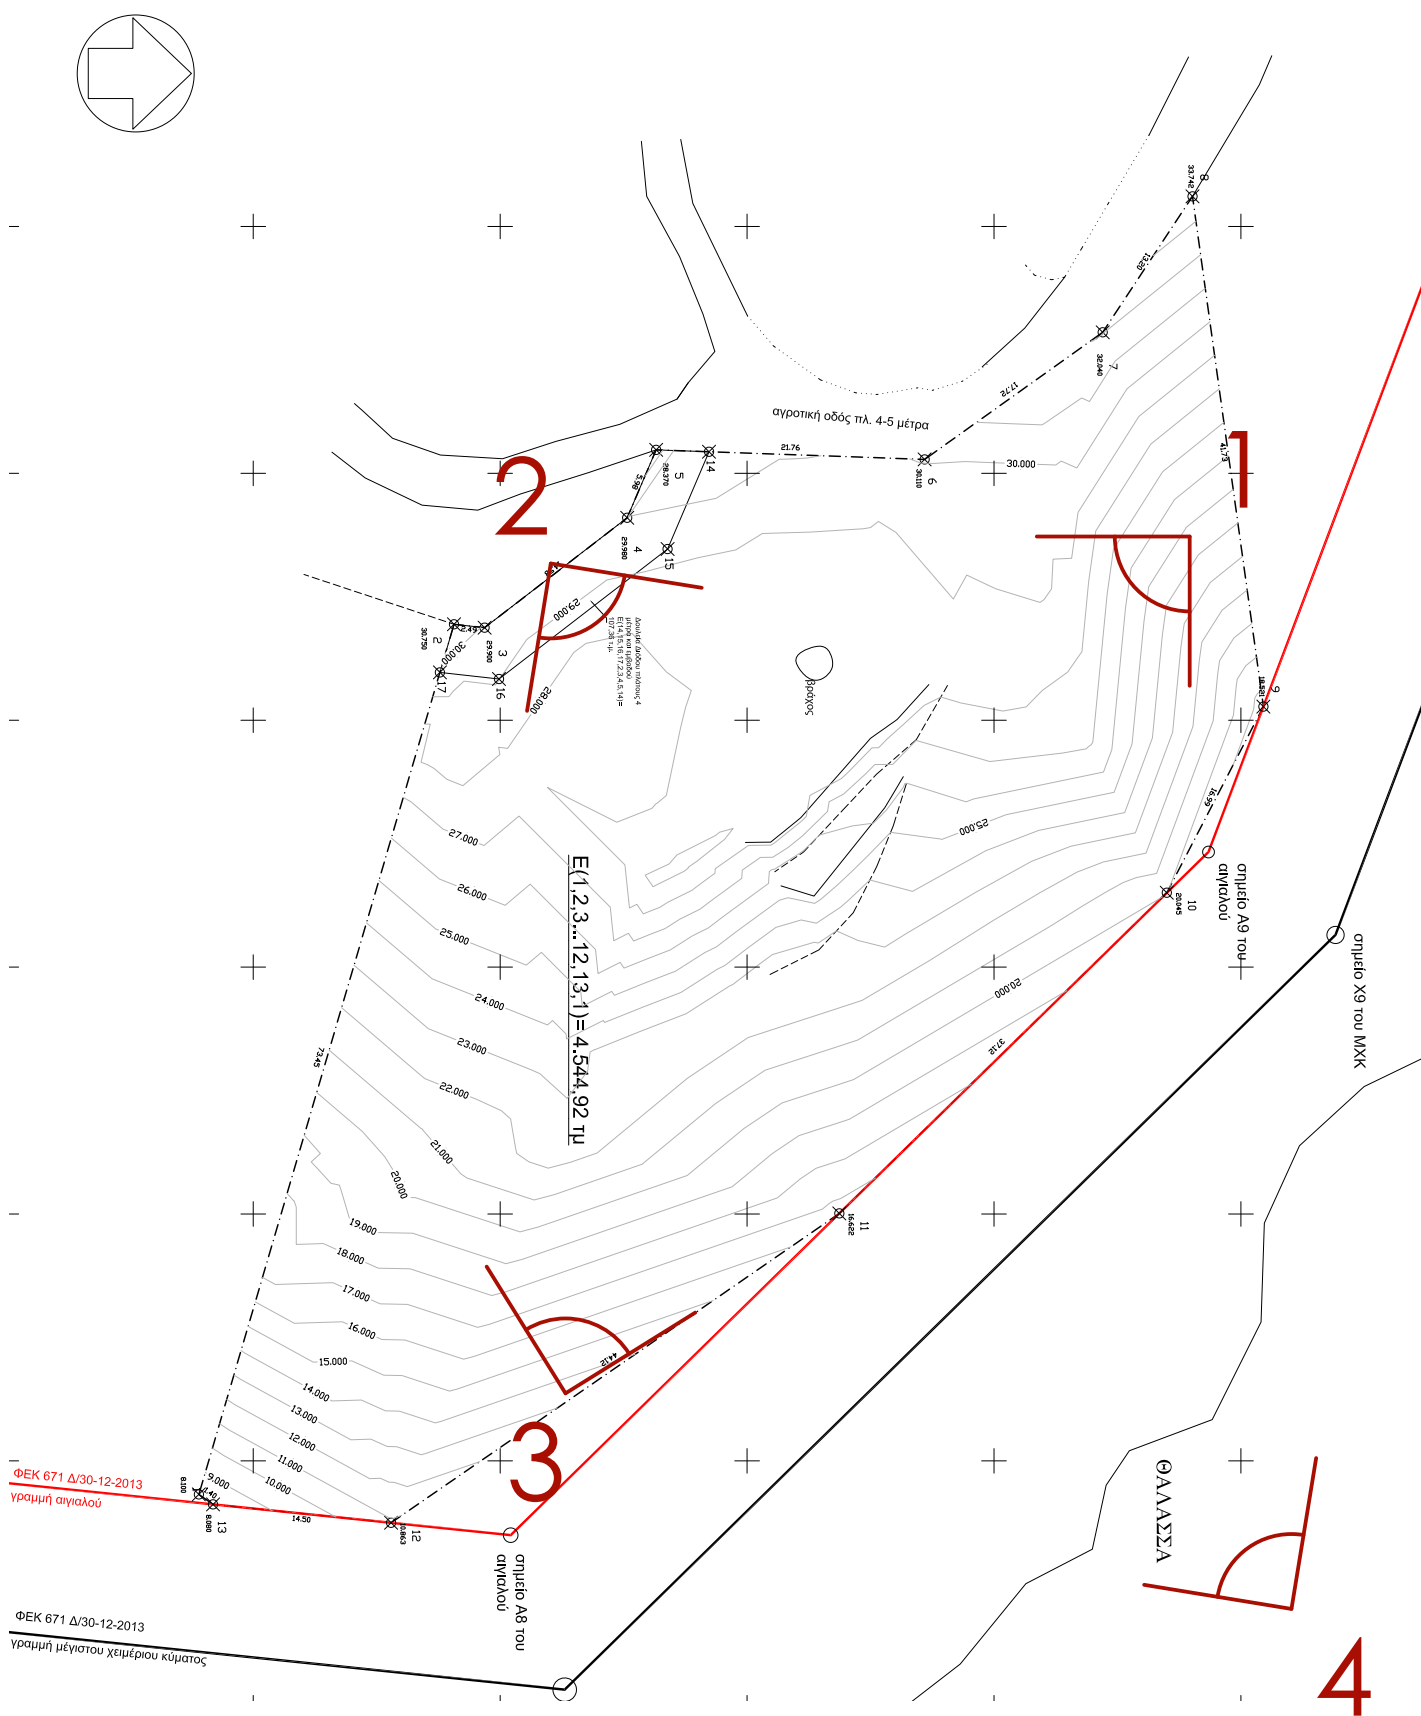

ΟΙΚΟΠΕΔΟ



Στυλιανός Ι. Γιαλλούσης
Μερóπη Γ. Μακρυπίδη
αρχιτέκτονες μηχανικοί

έργο | Νέα διόροφη κατοικία με
υπόγειο και πισίνα

εργοδότης | Uwe Manfred Tallowitz

θέση έργου | "Βουνό" (εκτός σχεδίου περιοχή)
Δήμος Καρπάθου

ημερομηνία | Μάρτιος 2024

A.6

αρχιτεκτονική μελέτη
φωτογραφική αποτύπωση
υπογραφή - σφραγίδα

857 00 Karpathos
Dodecanese-Greece
+30 2245023954
+30 6973214054
info@g-architects.gr
www.g-architects.gr