
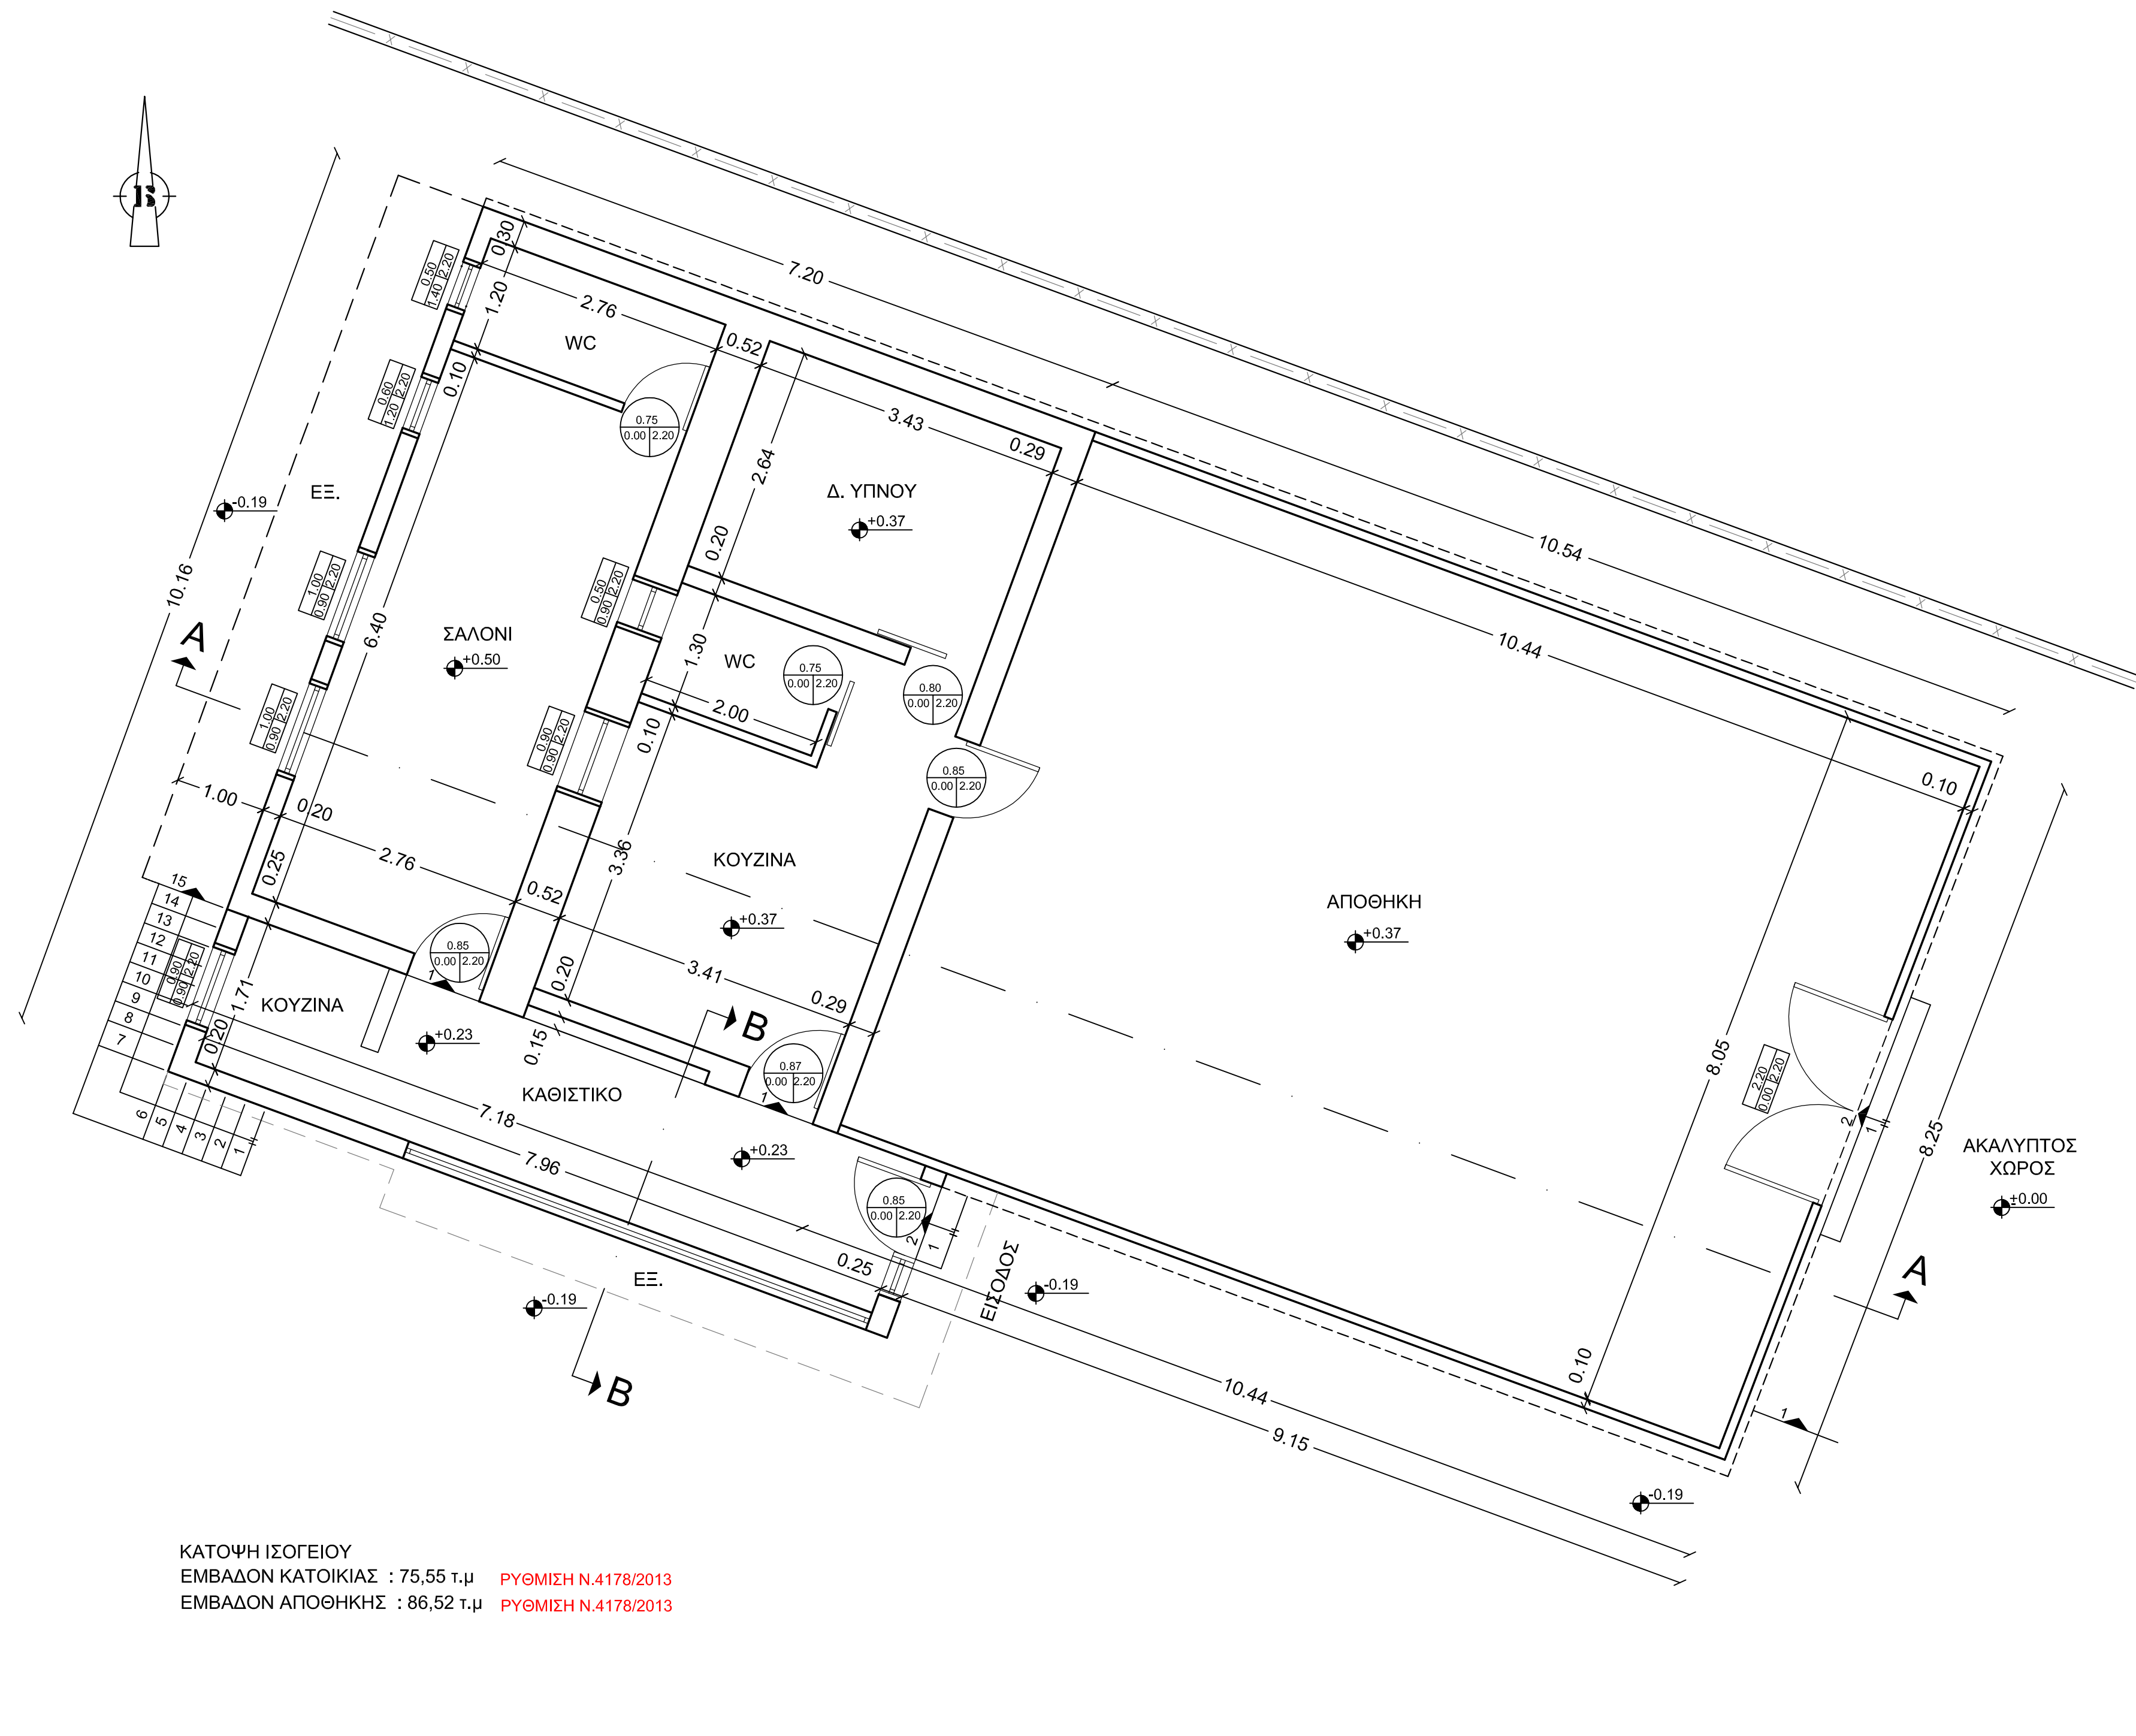


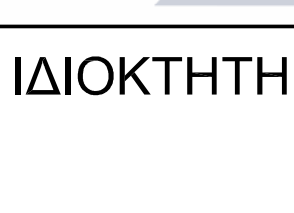

ΚΑΤΟΨΗ ΙΣΟΓΕΙΟΥ
ΕΜΒΑΔΟΝ ΚΑΤΟΙΚΙΑΣ : 75,55 τ.μ ΠΥΘΜΙΣΗ Ν.4178/2013
ΕΜΒΑΔΟΝ ΑΠΟΘΗΚΗΣ : 86,52 τ.μ ΠΥΘΜΙΣΗ Ν.4178/2013

 ΤΕΧΝΙΚΟ ΓΡΑΦΕΙΟ ΜΑΡΙΑ ΚΟΥΝΕΛΑΚΗ & ΣΥΝΕΡΓΑΤΕΣ Μηχ. Καταπόλη 1, Σητεία Τηλ. 28430.23162 e-mail : mkkounelaki@teemail.gr			
ΙΔΙΟΚΤΗΤΗΣ : ΦΩΤΗΣ ΠΕΡΡΑΚΗΣ			
ΕΡΓΟ : ΙΣΟΓΕΙΑ ΚΑΤΟΙΚΙΑ ΜΕ ΑΠΟΘΗΚΗ ΡΥΘΜΙΣΗ Ν. 4178/2013			
ΘΕΣΗ : ΠΕΡΙΟΧΗ " ΛΕΙΒΑΔΙΑ " ΤΟΥ ΔΗΜΟΥ ΣΗΤΕΙΑΣ, Π.Ε. ΛΑΣΙΘΙΟΥ			
ΜΗΧΑΝΙΚΟΣ : ΜΑΡΙΑ ΚΟΥΝΕΛΑΚΗ			
ΘΕΜΑ ΣΧΕΔΙΟΥ : ΚΑΤΟΦΕΙΣ	<table border="1" style="width: 100%; border-collapse: collapse;"> <tr> <td style="text-align: center; padding: 5px;">ΑΡΙΘΜΟΣ ΣΧΕΔΙΟΥ</td> </tr> <tr> <td style="text-align: center; font-size: 2em; font-weight: bold;">A - 2</td> </tr> </table>	ΑΡΙΘΜΟΣ ΣΧΕΔΙΟΥ	A - 2
ΑΡΙΘΜΟΣ ΣΧΕΔΙΟΥ			
A - 2			
ΚΩΔΙΚΟΣ ΜΕΛΕΤΗΣ: Ε: ΑΡΧ. ΑΥΘ. (03)			
ΚΛΙΜΑΚΑ: 1:50			
ΧΡΟΝΟΣ ΜΕΛΕΤΗΣ: ΝΟΕΜΒΡΙΟΣ 2011			
ΣΦΡΑΓΙΔΑ ΜΑΡΙΑ ΚΩΝ. ΚΟΥΝΕΛΑΚΗ ΠΤΥΧΙΟΥΧΟΣ ΜΗΧΑΝΙΚΟΣ ΔΟΜΙΚΩΝ ΕΡΓΩΝ Τ.Ε. ΜΕΛΟΣ Ε.Ε.Τ.Ε.Μ. ΑΡ. ΜΗΤΡΩΟΥ: 40324 Μ. Καταπόλη 1 Τ.Κ. 72300 ΣΗΤΕΙΑ Τηλ. - Fax: 2843023162 - 23143 ΑΦΜ 049487212 ΔΟΥ ΑΓ. ΝΙΚΟΛΑΟΥ	ΥΠΟΓΡΑΦΗ 		