



1. ΧΑΡΑΚΤΗΡΙΣΜΟΣ ΥΛΙΚΩΝ

1. Επιφανές Μπετόν
2. Κουφώματα Αλουμινίου Ηλεκτροστατικής Βαφής
3. Γυάλινο Κάγκελο Εξώστη
4. Πέτρινο Τοίχαιο Αντιστήριξης

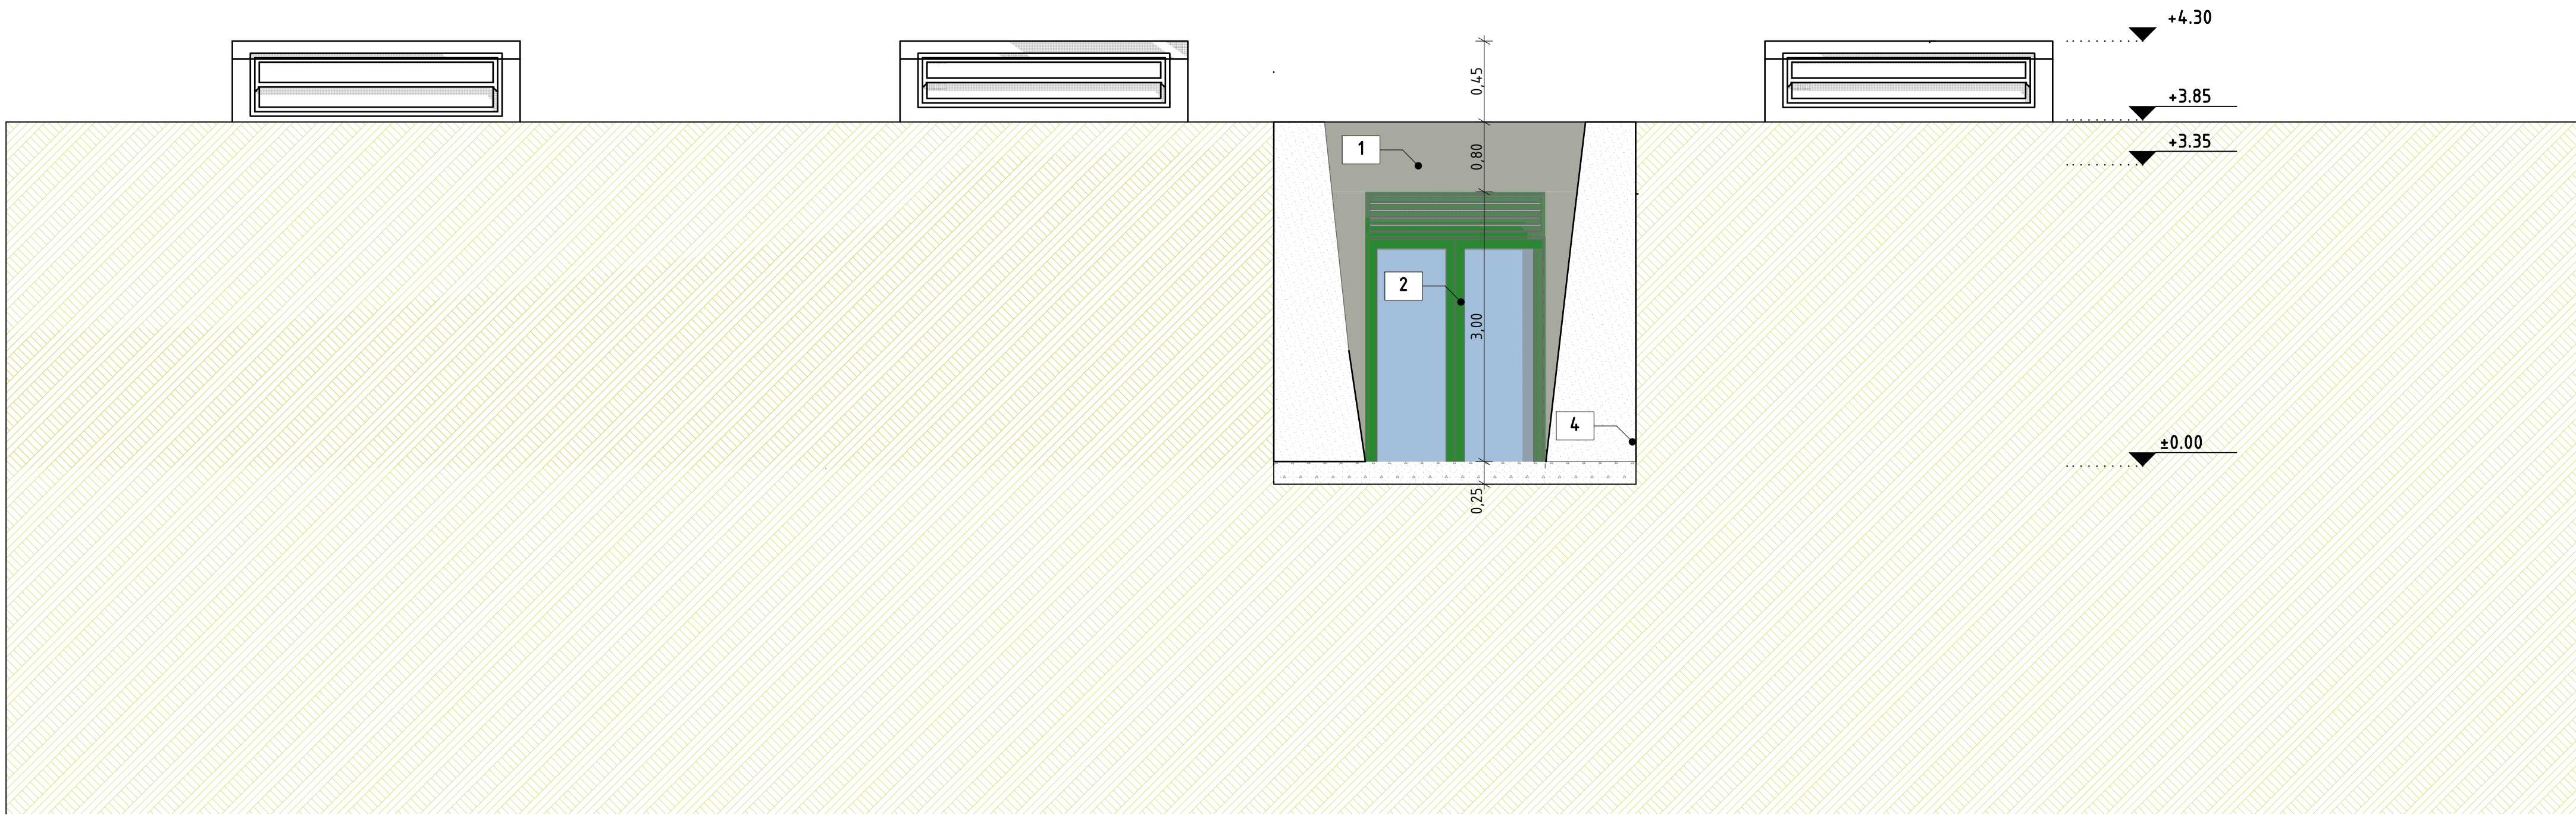

Βόρεια Όψη

1:50

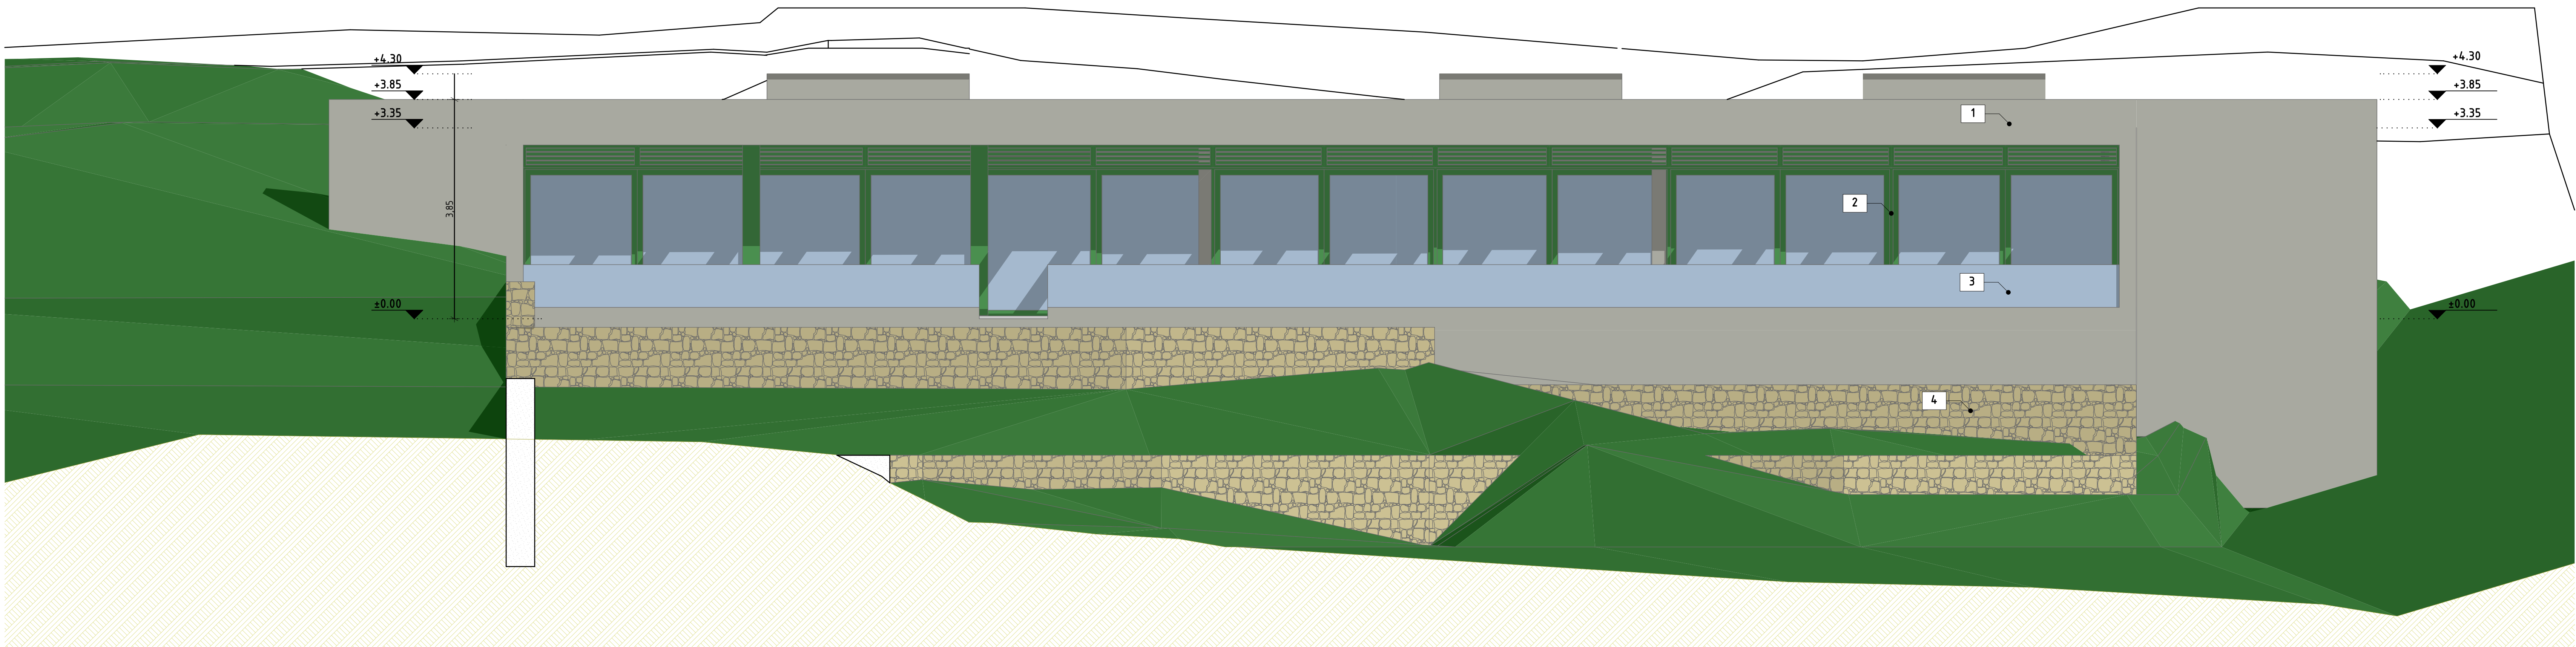

Νότια Όψη

Κύριος του Έργου :	Αριθμός Σχεδίου :
Τοροθεσία :	Αρχ. 04
Έργο :	Αριθμός Μελέτης :
Θέμα Σχεδίου :	10 - 12
Μελετητής :	Κλίμακα :
Χρόνος Μελέτης :	1 : 500
Μάιος 2013	1 : 200
Σφραγίδα - Υπογραφή	1 : 100
Θεώρηση	1 : 50
	1 : 25
	1 : 10
	1 : 5
	1 : 1

1:50