



ΚΑΤΩΨΗ ΣΤΑΘΜΗΣ Β - ΙΣΟΓΕΙΟ
ΥΦΙΣΤΑΜΕΝΗ ΕΠΙΦΑΝΕΙΑ ΙΣΟΓΕΙΟΥ Ε=122.16μ2
(Το 119,51μ2 είναι εϋμϋωνα με την Π.Α και
τα 2,65μ2 ρυθμίζεται με το Ν.4495/17)

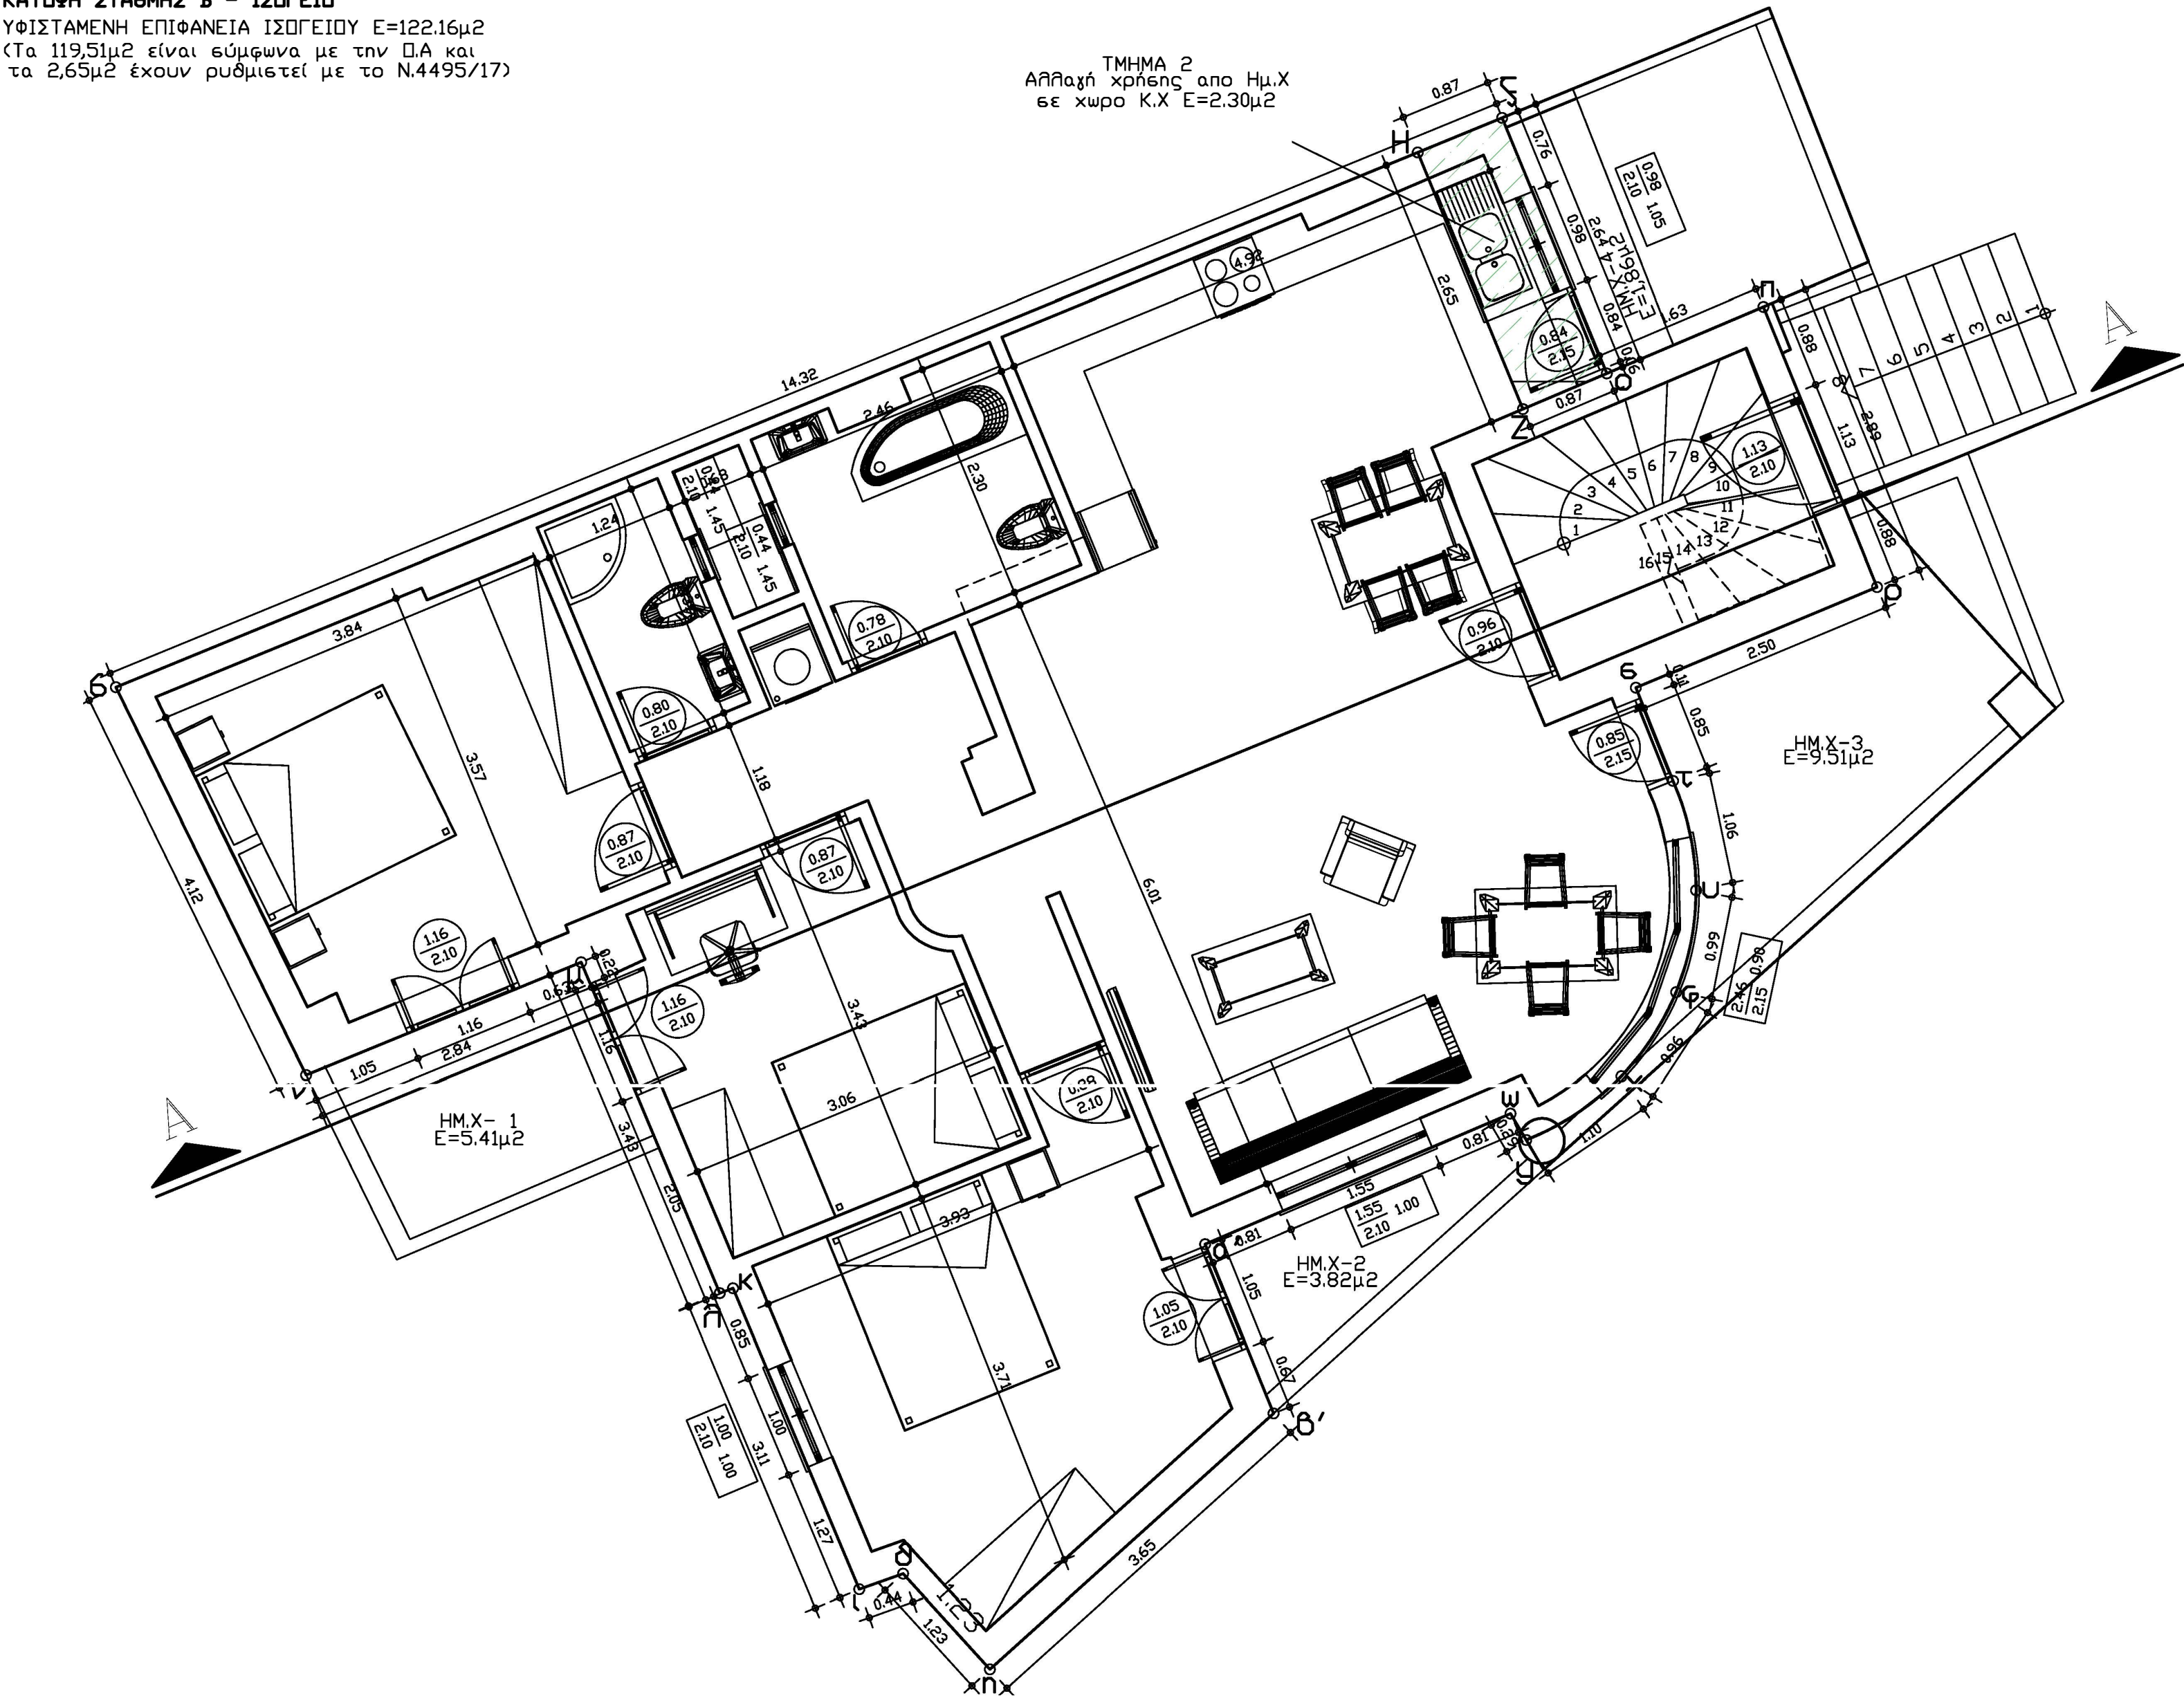

ΚΑΤΩΨΗ ΙΣΟΓΕΙΟΥ

ΚΑΤΩΨΗ ΣΤΑΘΜΗΣ Γ - ΟΡΟΦΟΣ
ΥΦΙΣΤΑΜΕΝΗ ΕΠΙΦΑΝΕΙΑ ΟΡΟΦΟΥ Ε=120,55μ2
(Το 119,51μ2 είναι εϋμϋωνα με την Π.Α και
1,04μ2 ρυθμίζεται με το Ν.4495/17)

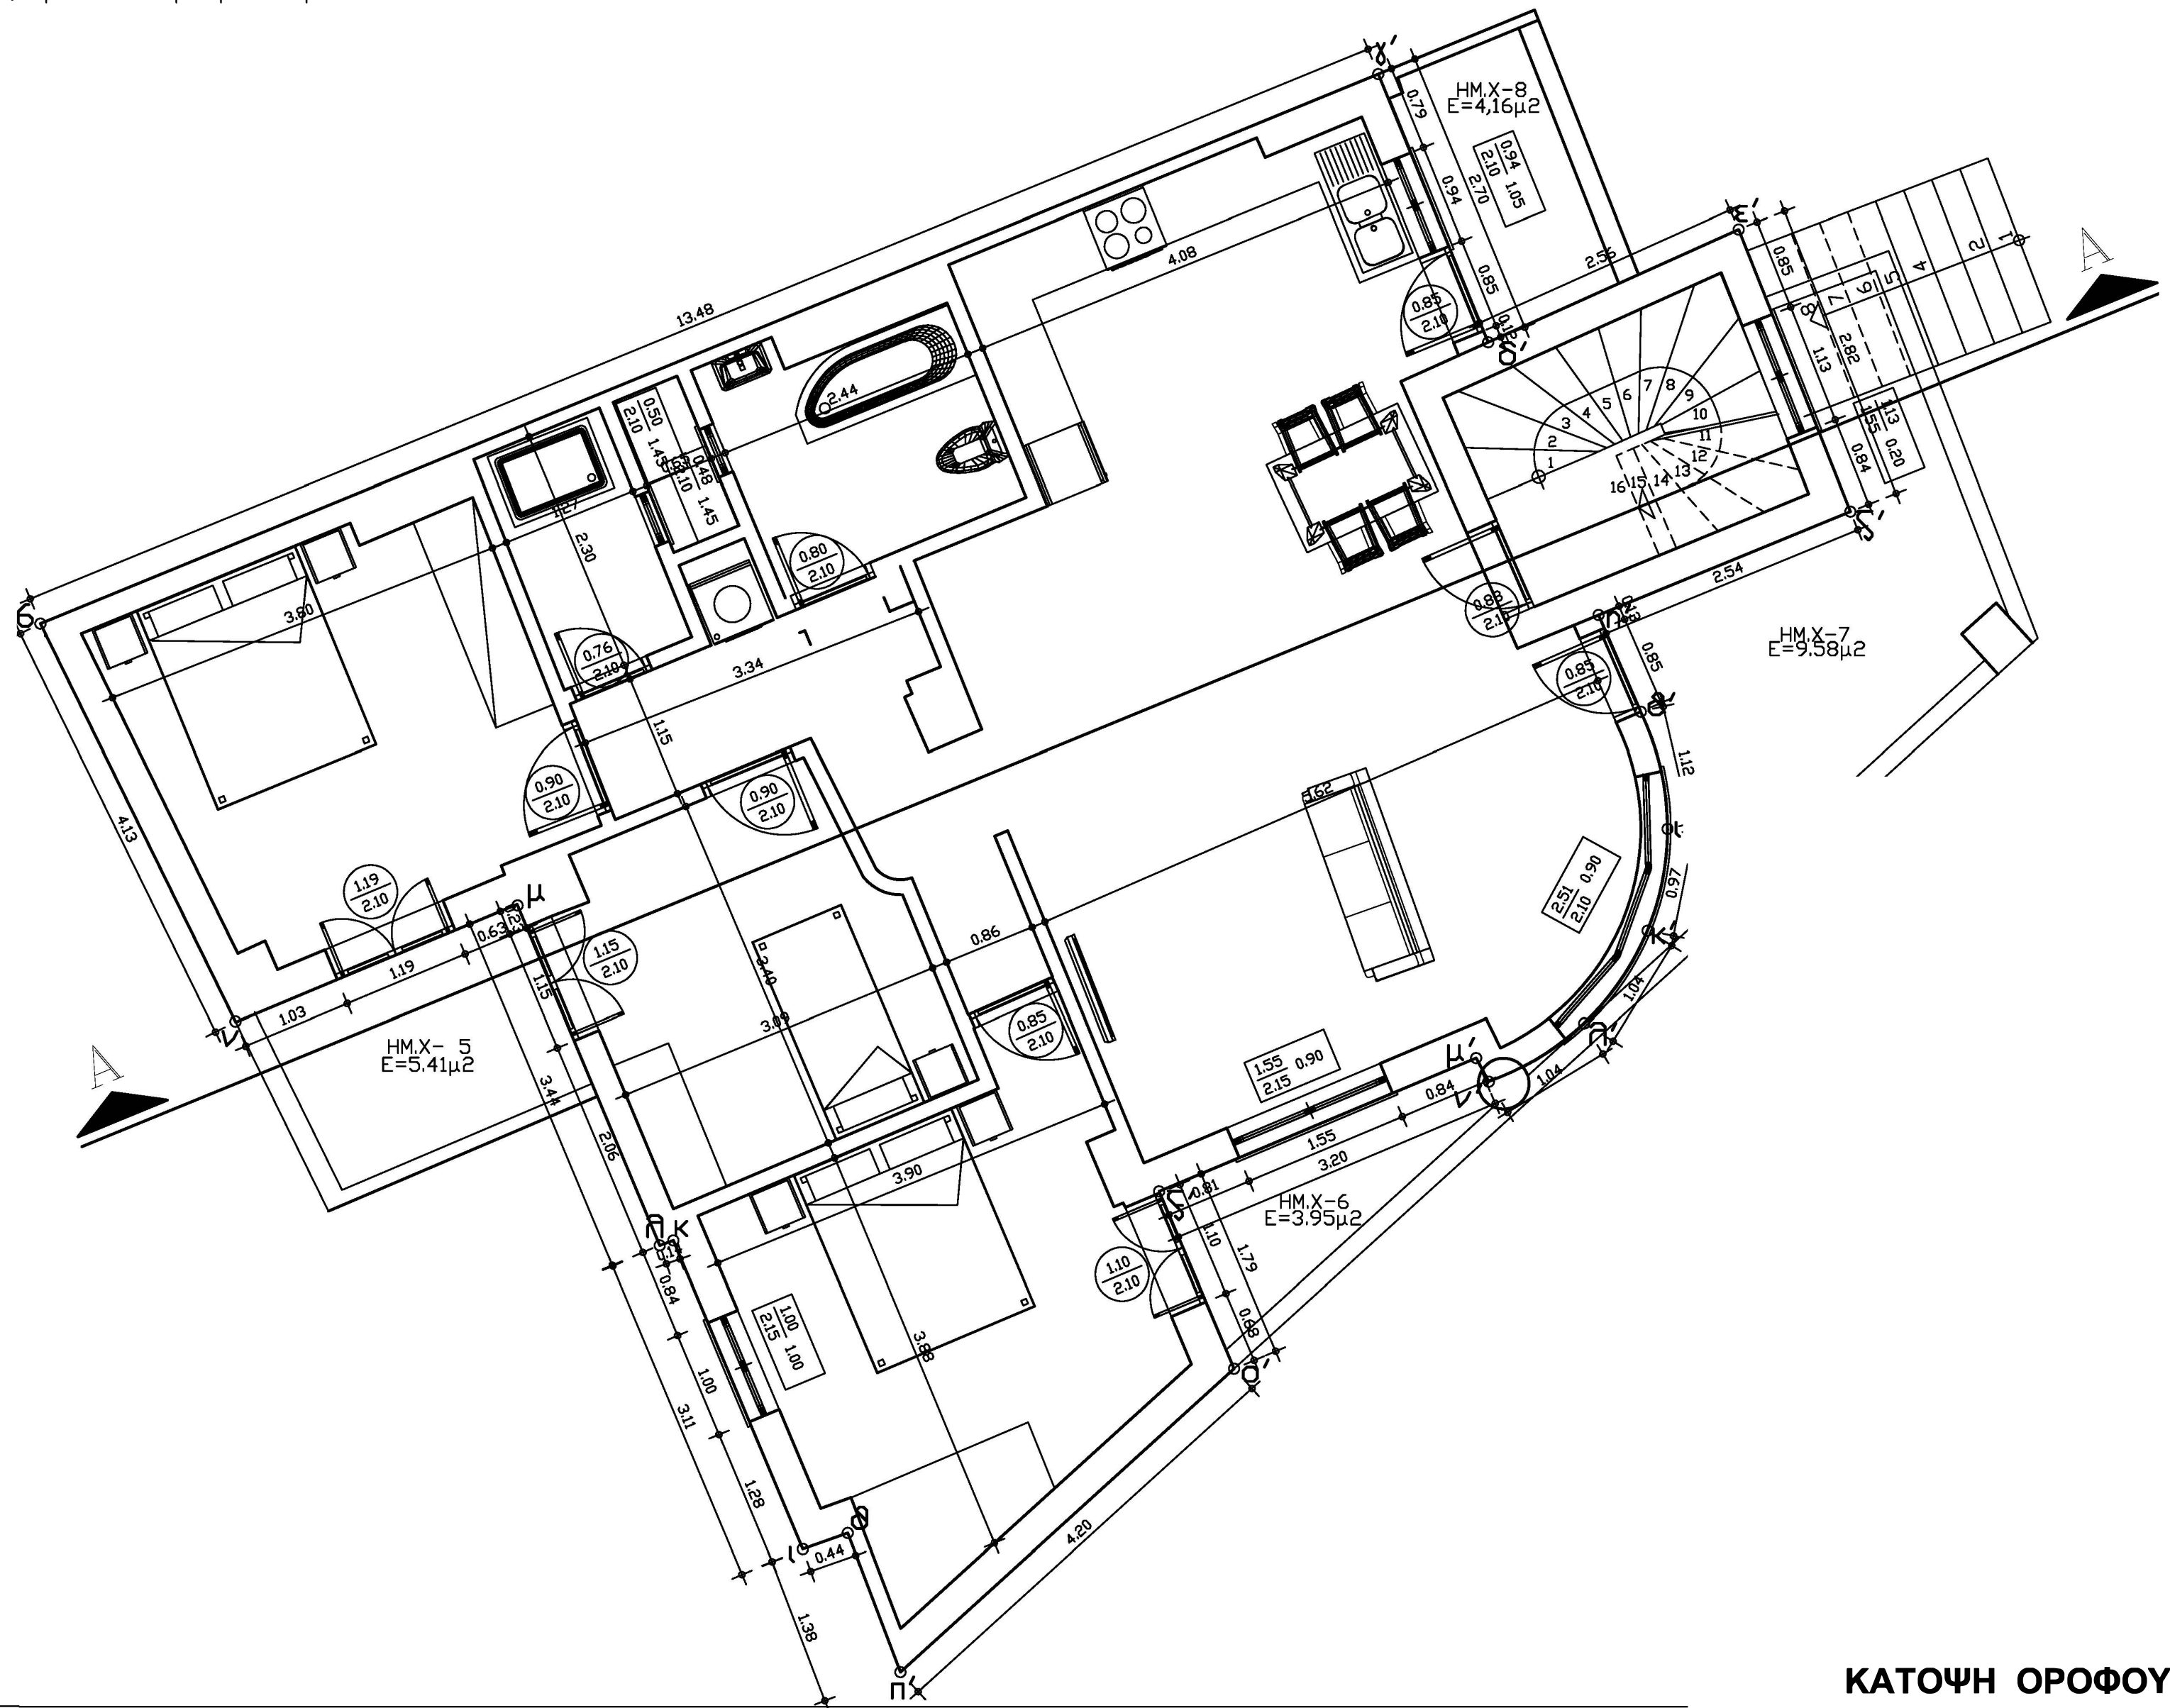

ΚΑΤΩΨΗ ΟΡΟΦΟΥ