




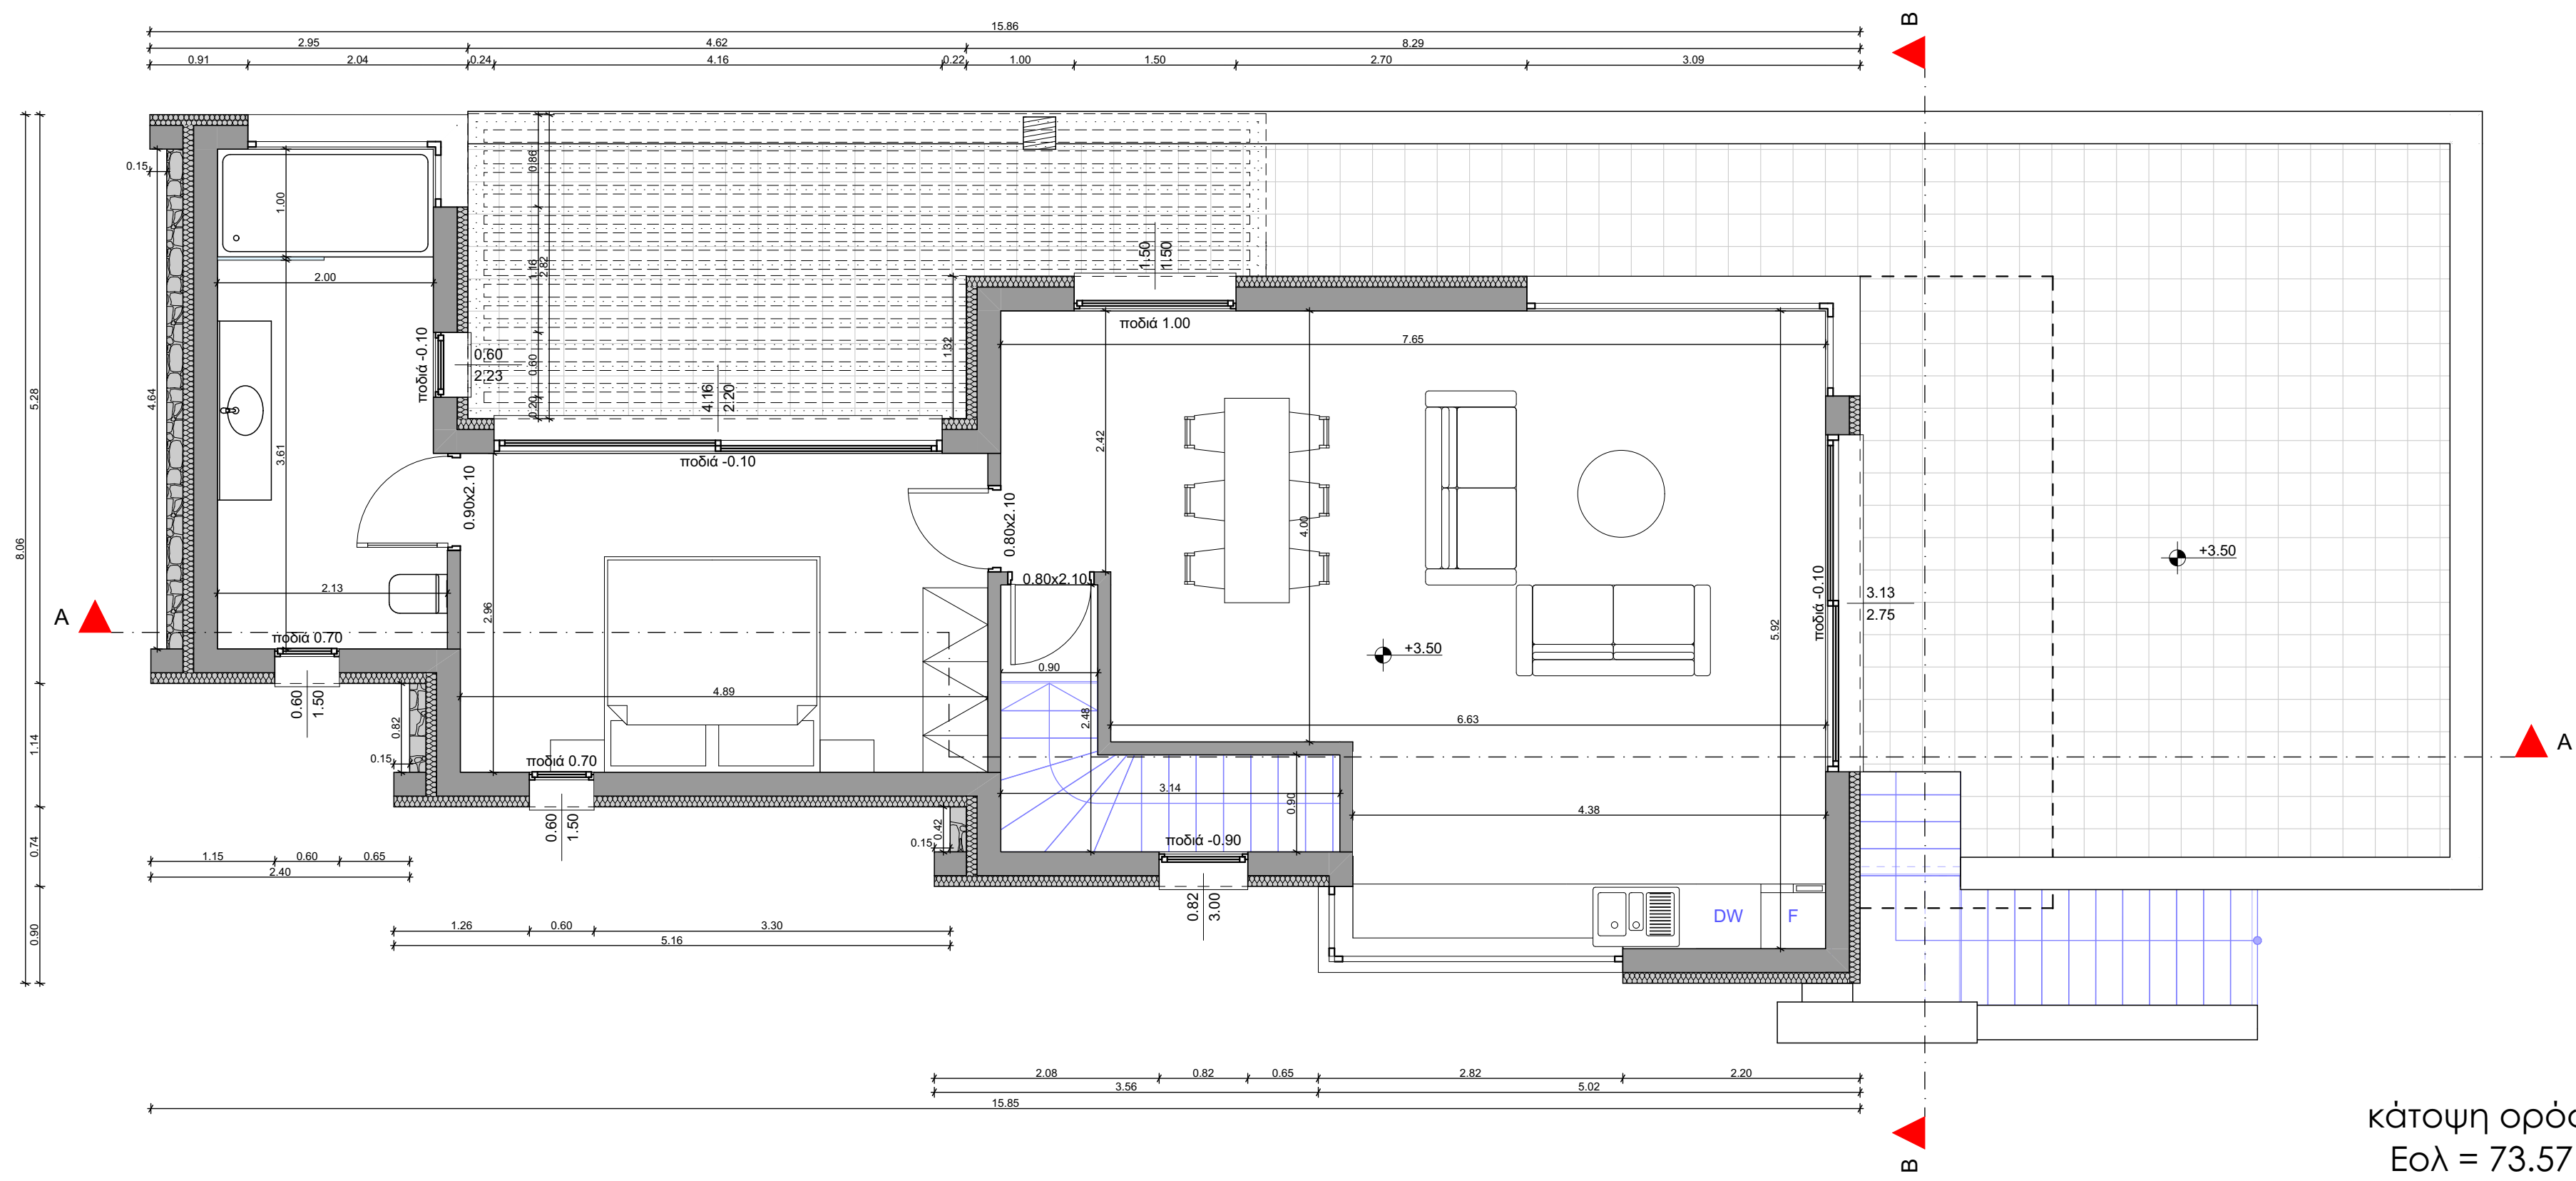


κάτοψη ορόφου
Εολ = 73.57 τ.μ.

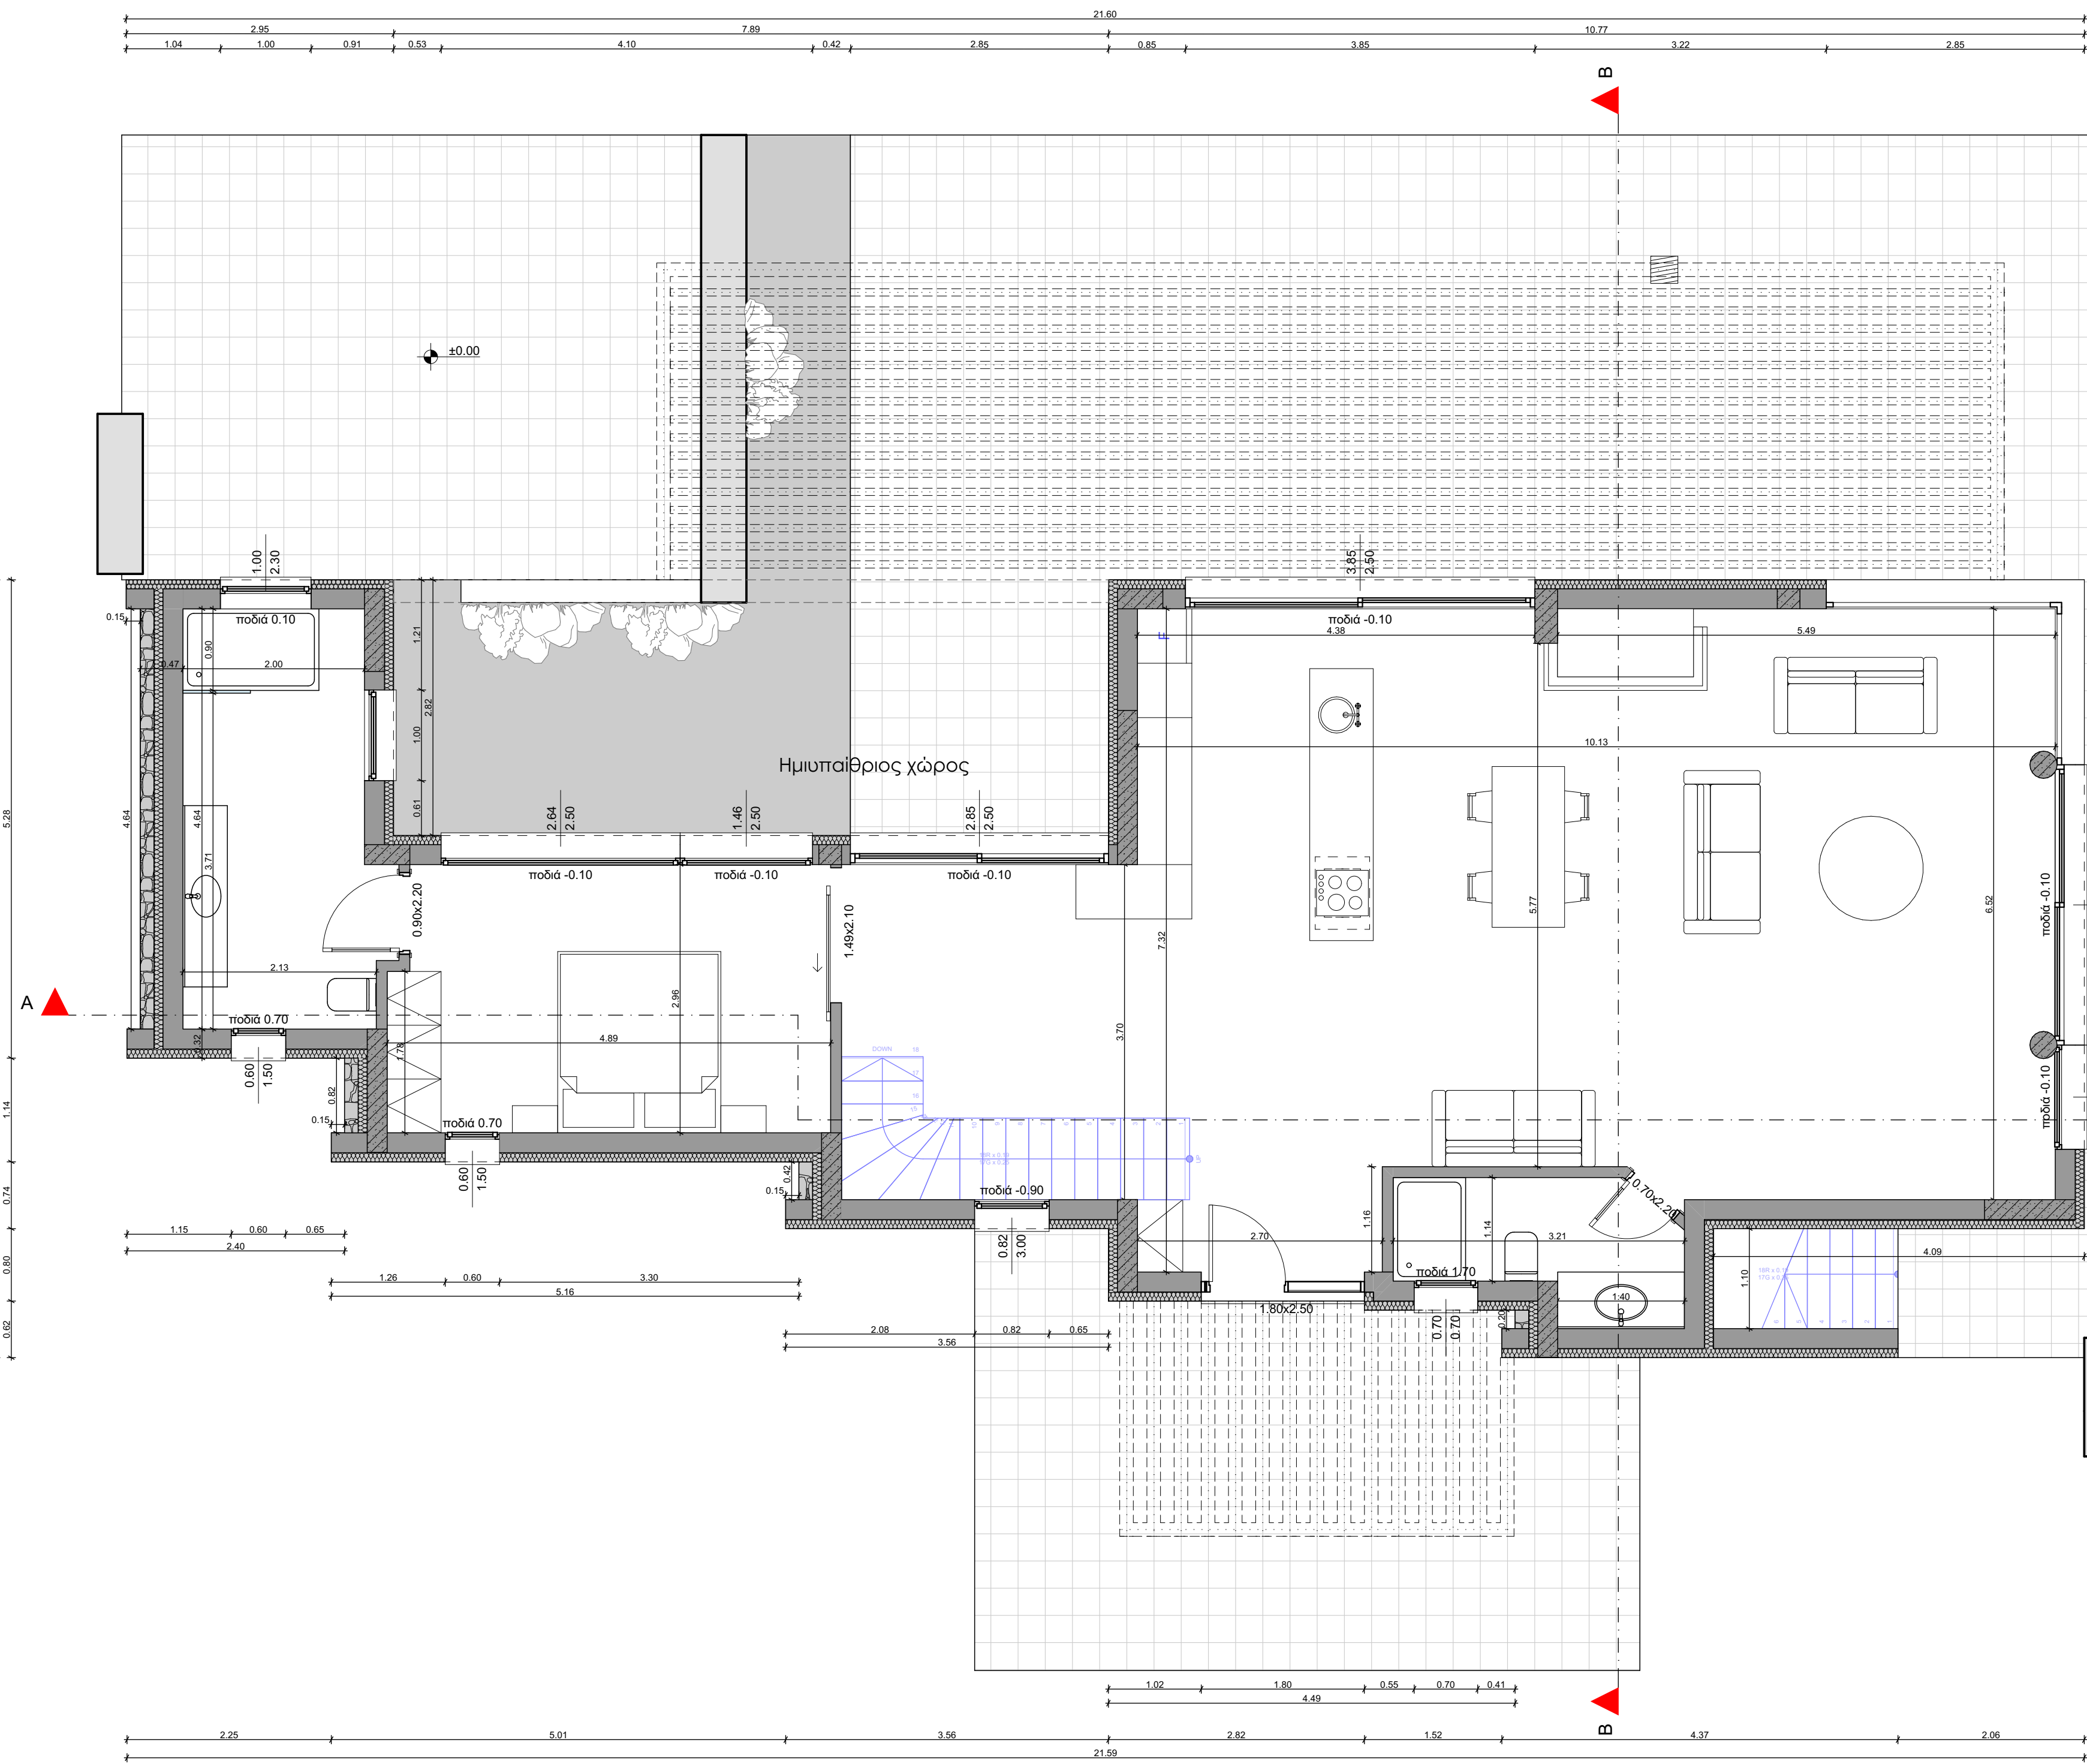

κάτοψη ισογείου
Εολ = 121.18 τ.μ.

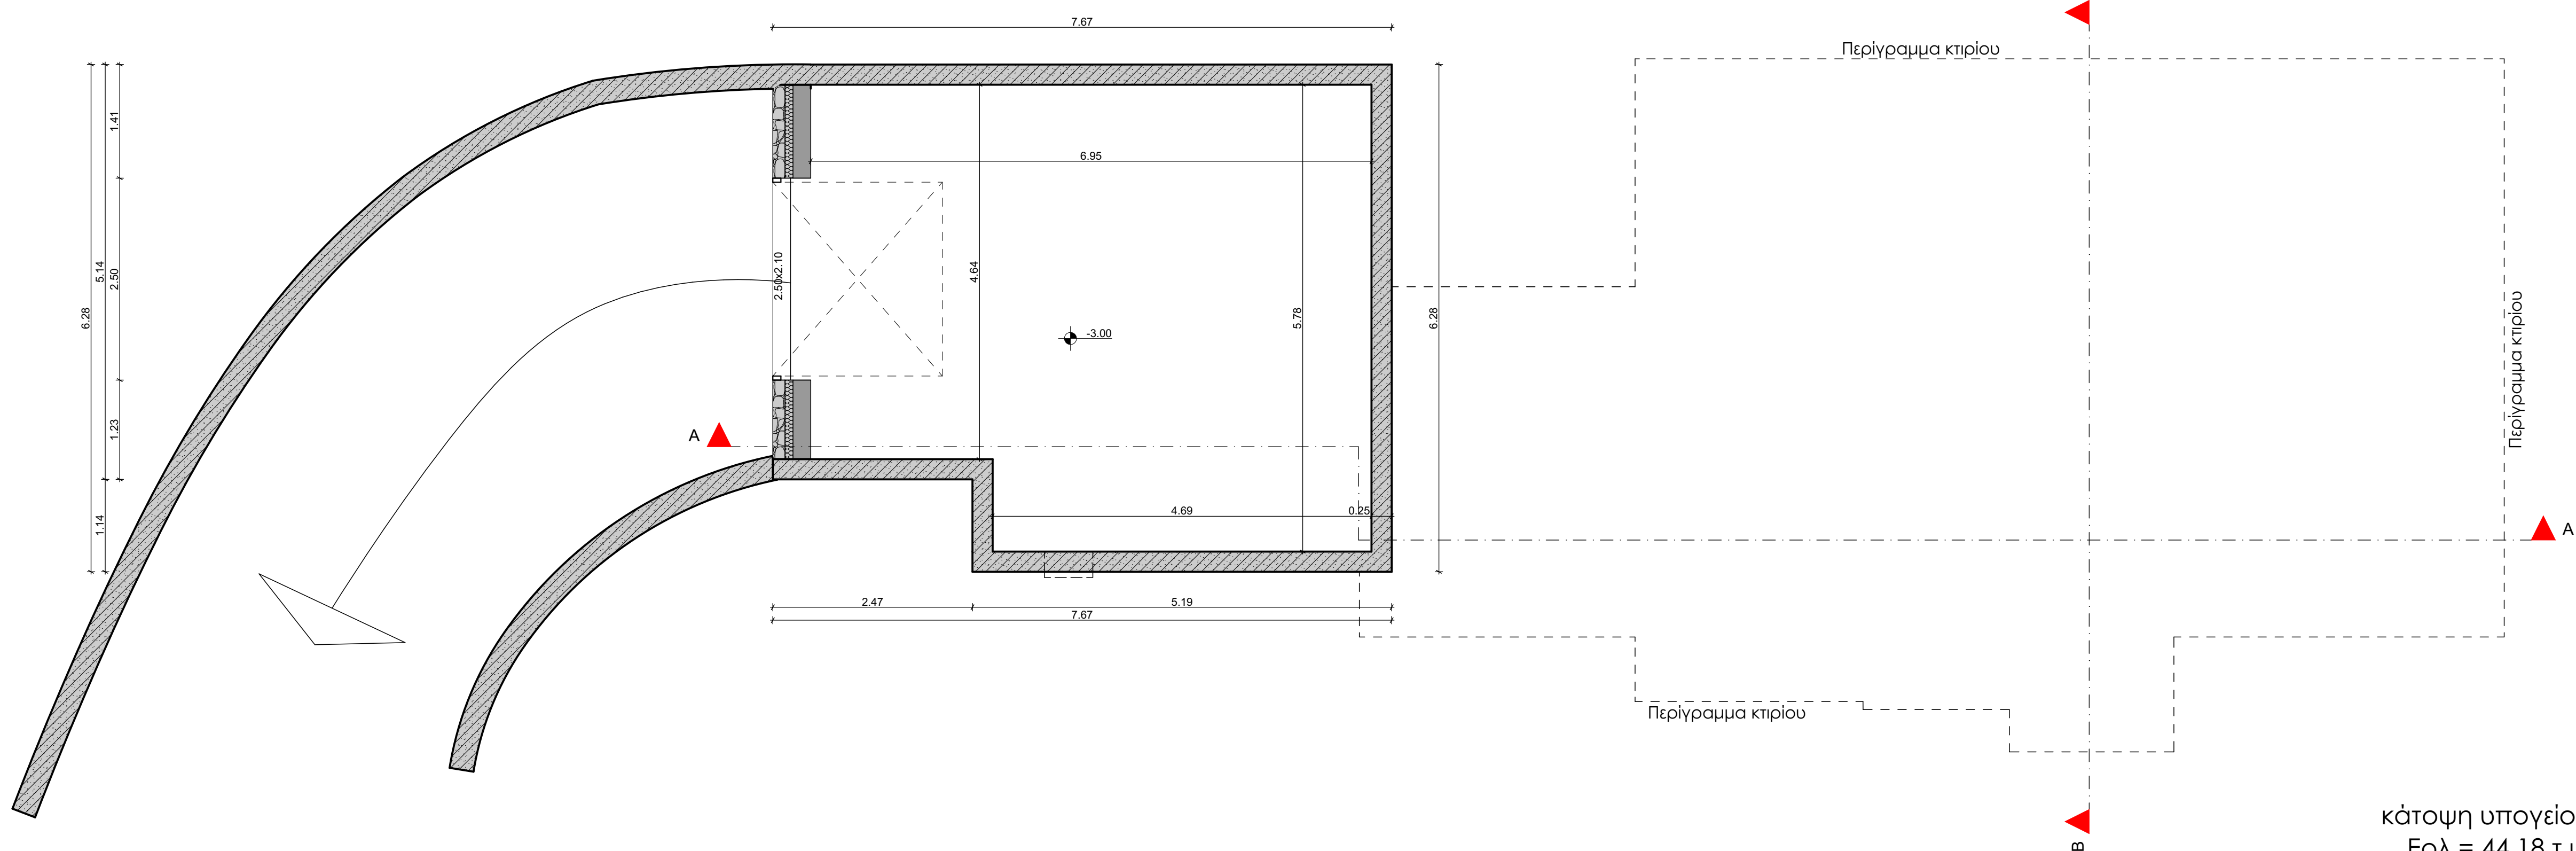

κάτοψη υπογείου
Εολ = 44.18 τ.μ.

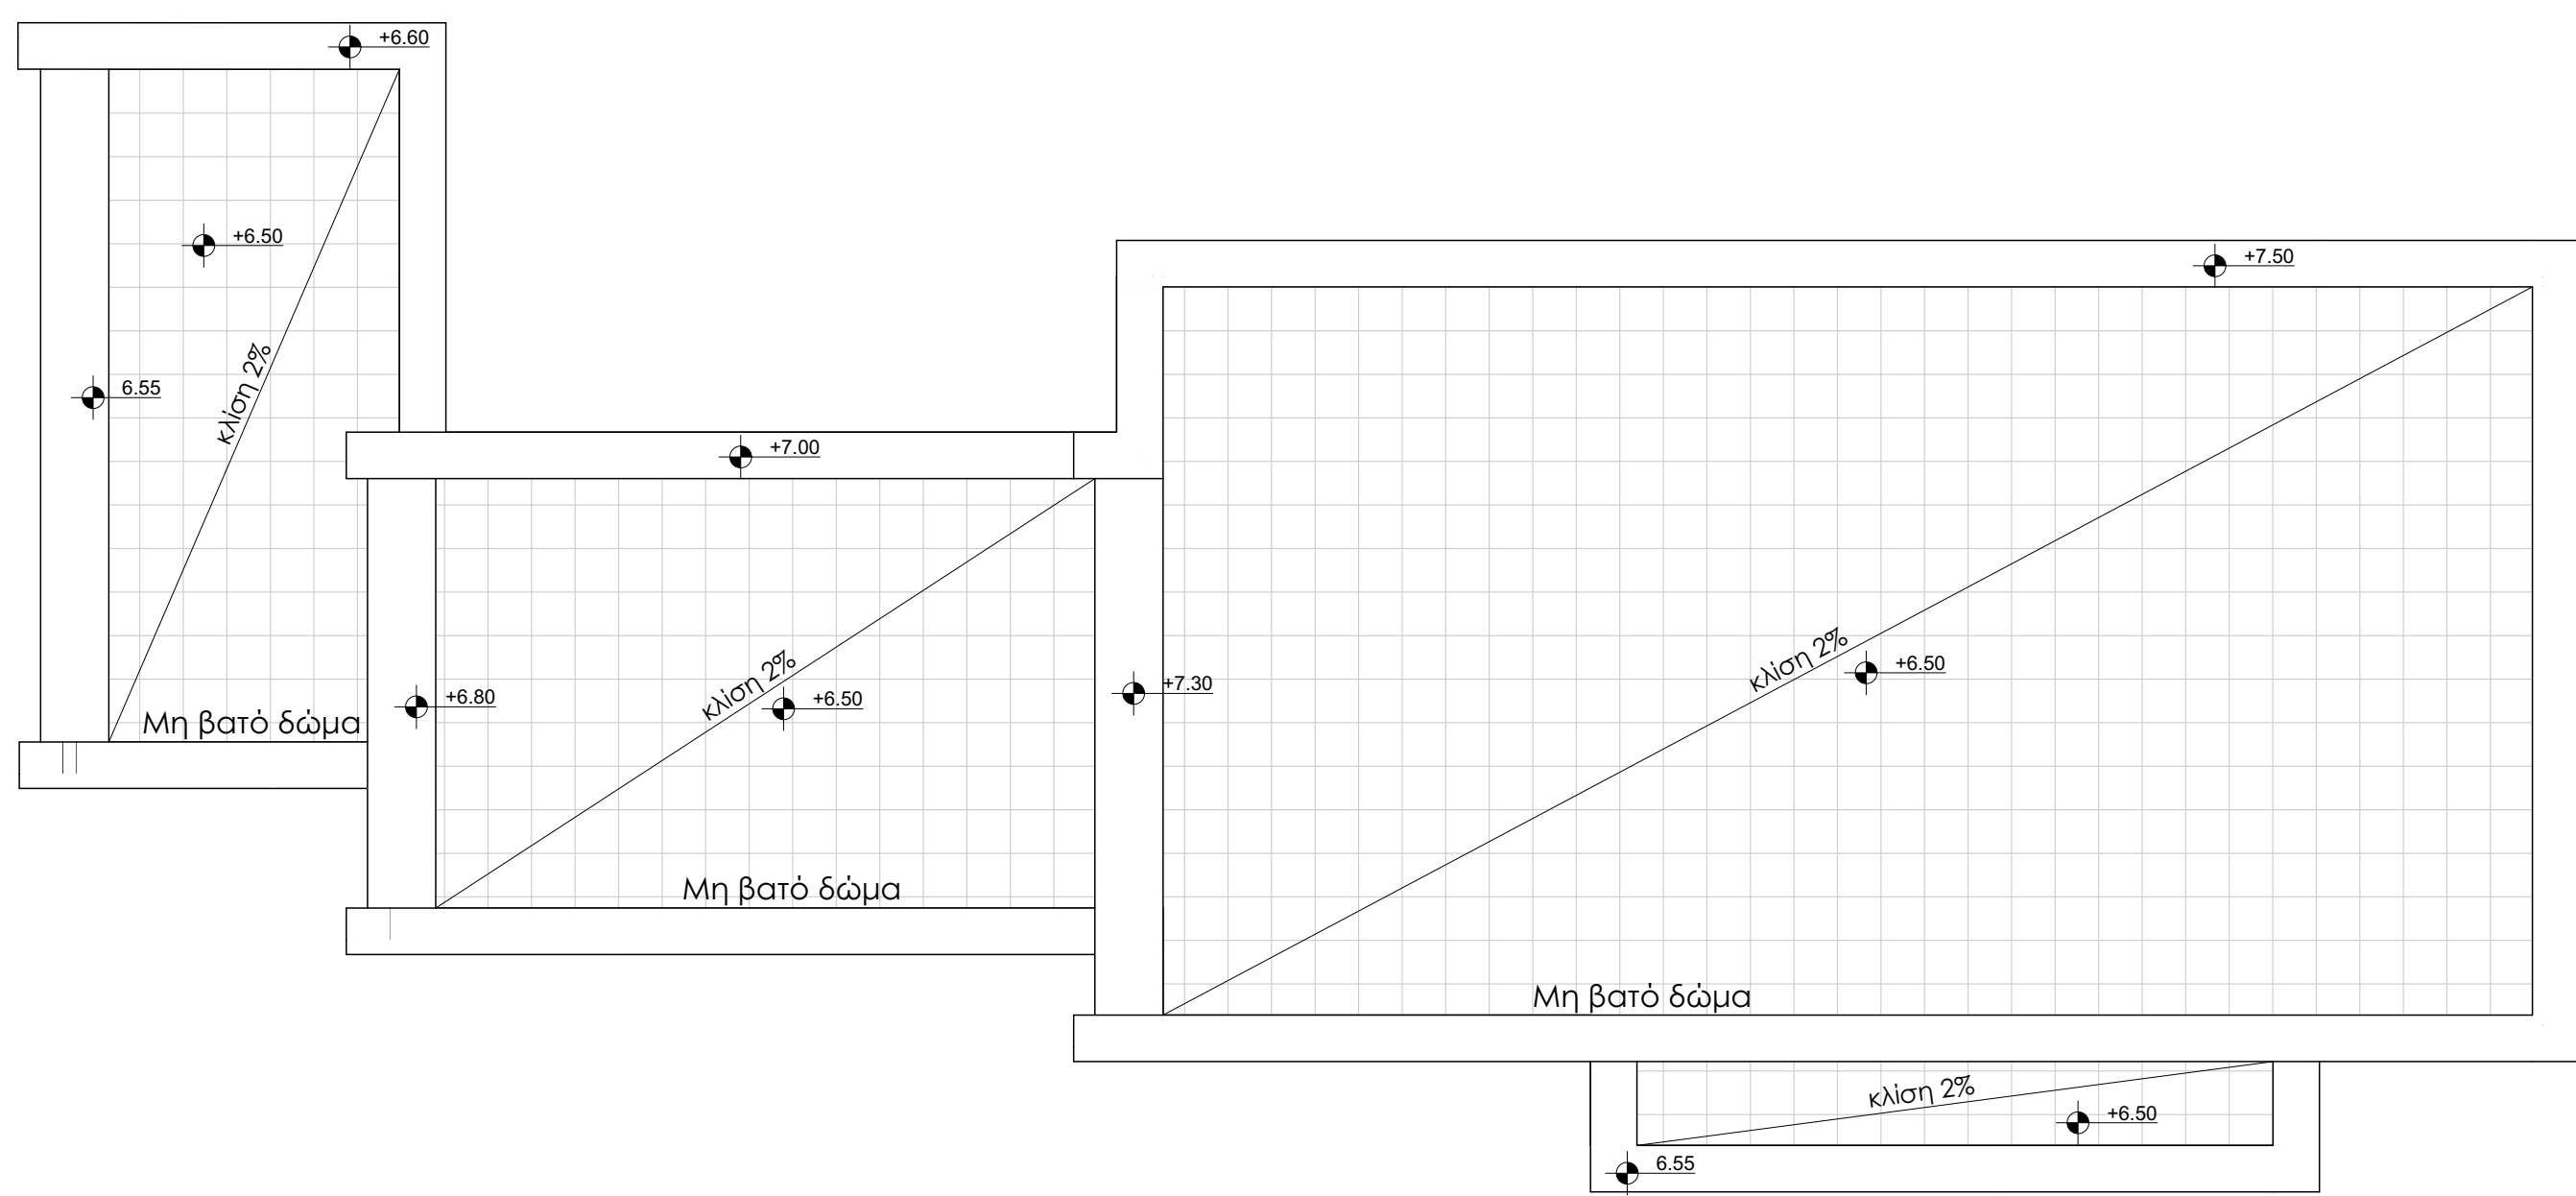

κάτοψη δώματος



Στυλιανός Ι. Γιαλλούσης
Μερόππη Γ. Μακρυπίδη
αρχιτέκτονες μηχανικοί

έργο | Νέα διόροφη κατοικία με
υπόγειο και πισίνα

εργοδότης | Ουε Manfred Tallowitz

θέση έργου | "Βουνό" (εκτός σχεδίου περιοχή)
Δήμος Καρπάθου

ημερομηνία | Μάρτιος 2024

A.2

αρχιτεκτονική μελέτη
κατόψεις

κλίμακα: 1:50

υπογραφή - σφραγίδα

ΣΤΥΛΙΑΝΟΣ Ι. ΓΙΑΛΛΟΥΣΗΣ
ΔΙΠΛΩΜΑΤΟΥΧΟΣ ΑΡΧΙΤΕΚΤΩΝ ΜΗΧΑΝΙΚΟΣ
ΑΡΙΣΤΟΤΕΛΕΙΟ ΠΑΝΕΠΙΣΤΗΜΙΟ ΘΕΣΣΑΛΟΝΙΚΗΣ
ΜΕΛΟΣ Τ.Ε.Ε. ΑΡΙΘΜΟΣ ΜΗΤΡΩΟΥ 114614
Δ.Ο.Υ. ΚΑΡΠΑΘΟΥ Α.Φ.Μ. 049152725
ΠΗΓΑΙΑ, ΚΑΡΠΑΘΟΣ Τ.Κ. 85700
ΤΗΛ: 2245023954 - ΚΩΔ: 9973214054

857 00 Karpathos
Dodecanese-Greece
+30 2245023954
+30 6973214054
info@architects.gr
www.garchitects.gr